Жилой дом 131,25 м2 с террасой

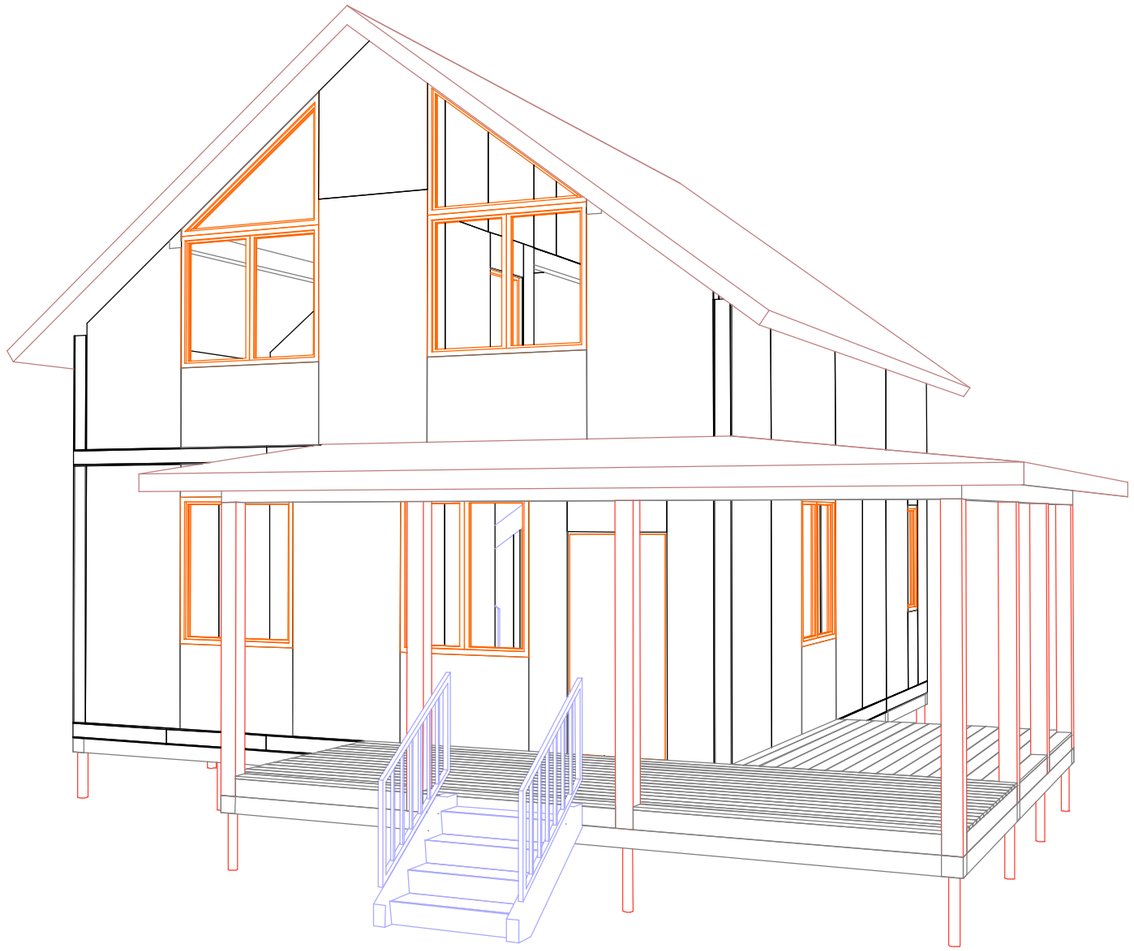

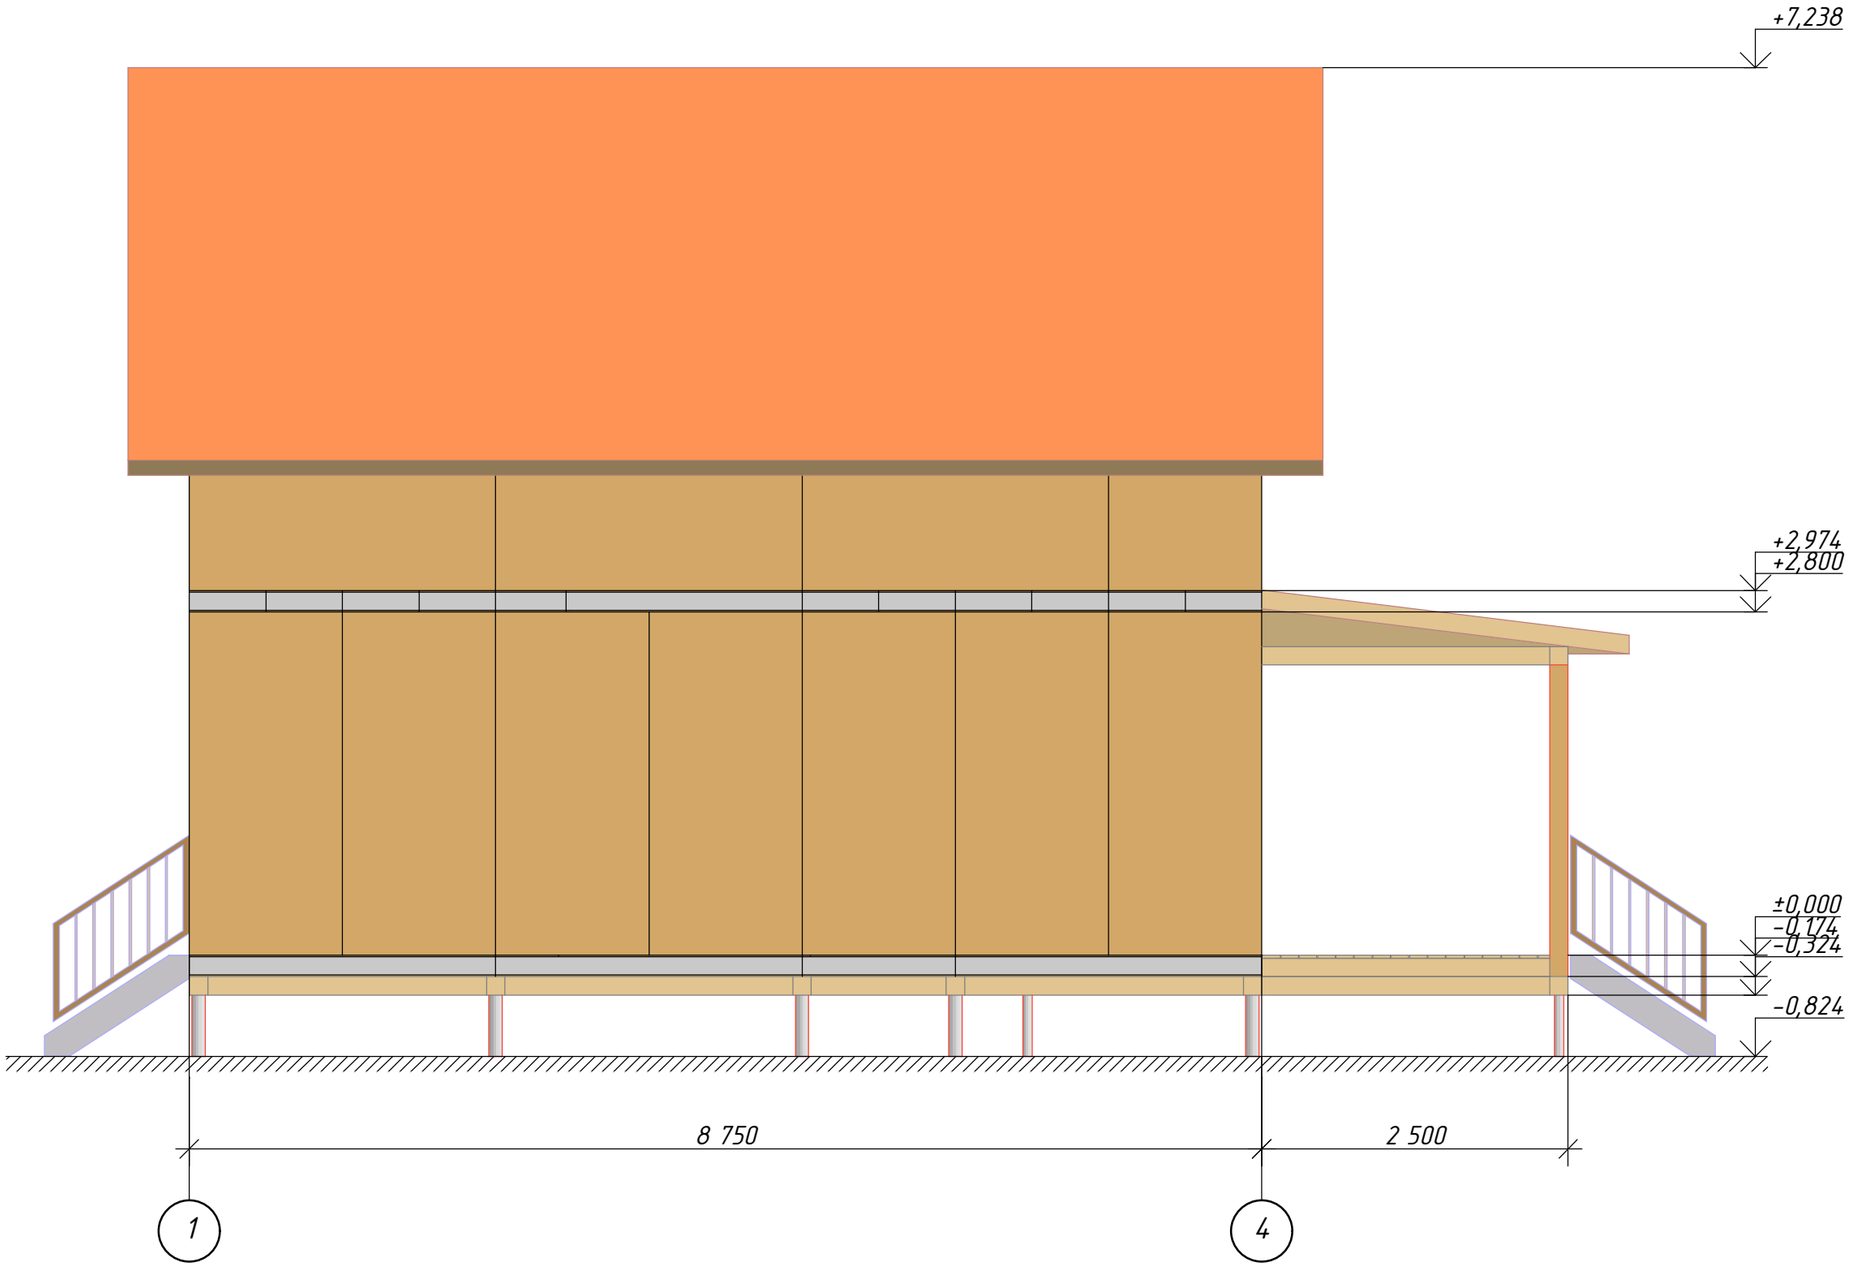

Согласовано

Взам. инв. №

Подп. и дата

Инв. № подл.

Изм.	Кол.уч.	Лист	№Док.	Подп.	Дата

002-П-АР

Жилой дом 131,25 м2 с террасой

Стадия	Лист	Листов
П	2	

Фасад 1-4

rost-sip.ru

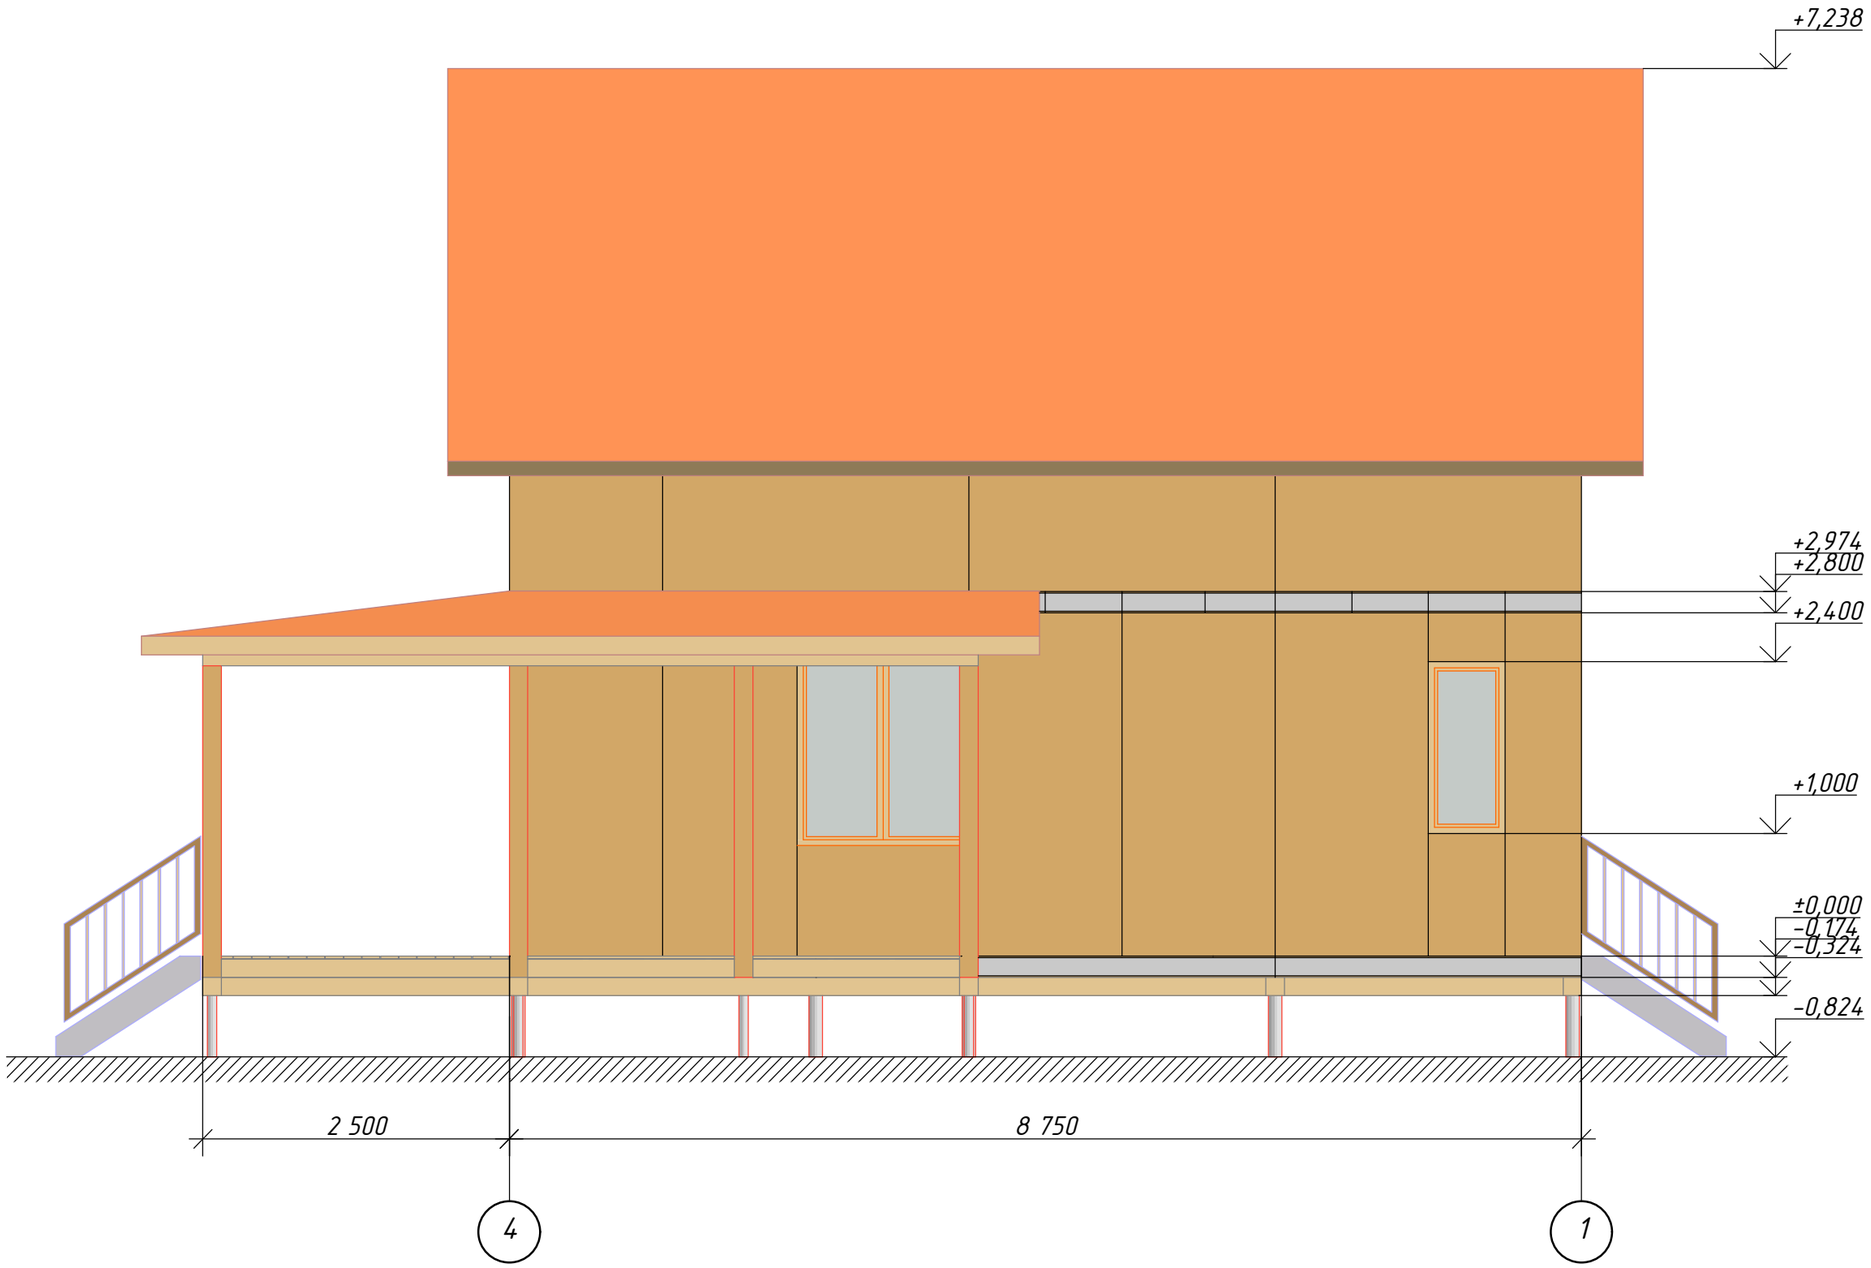

Согласовано

Взам. инв. №

Подп. и дата

Инв. № подл.

Изм.	Кол.уч.	Лист	№Док.	Подп.	Дата

002-П-АР

Жилой дом 131,25 м2 с террасой

Стадия	Лист	Листов
П	3	

Фасад 4-1

rost-sip.ru

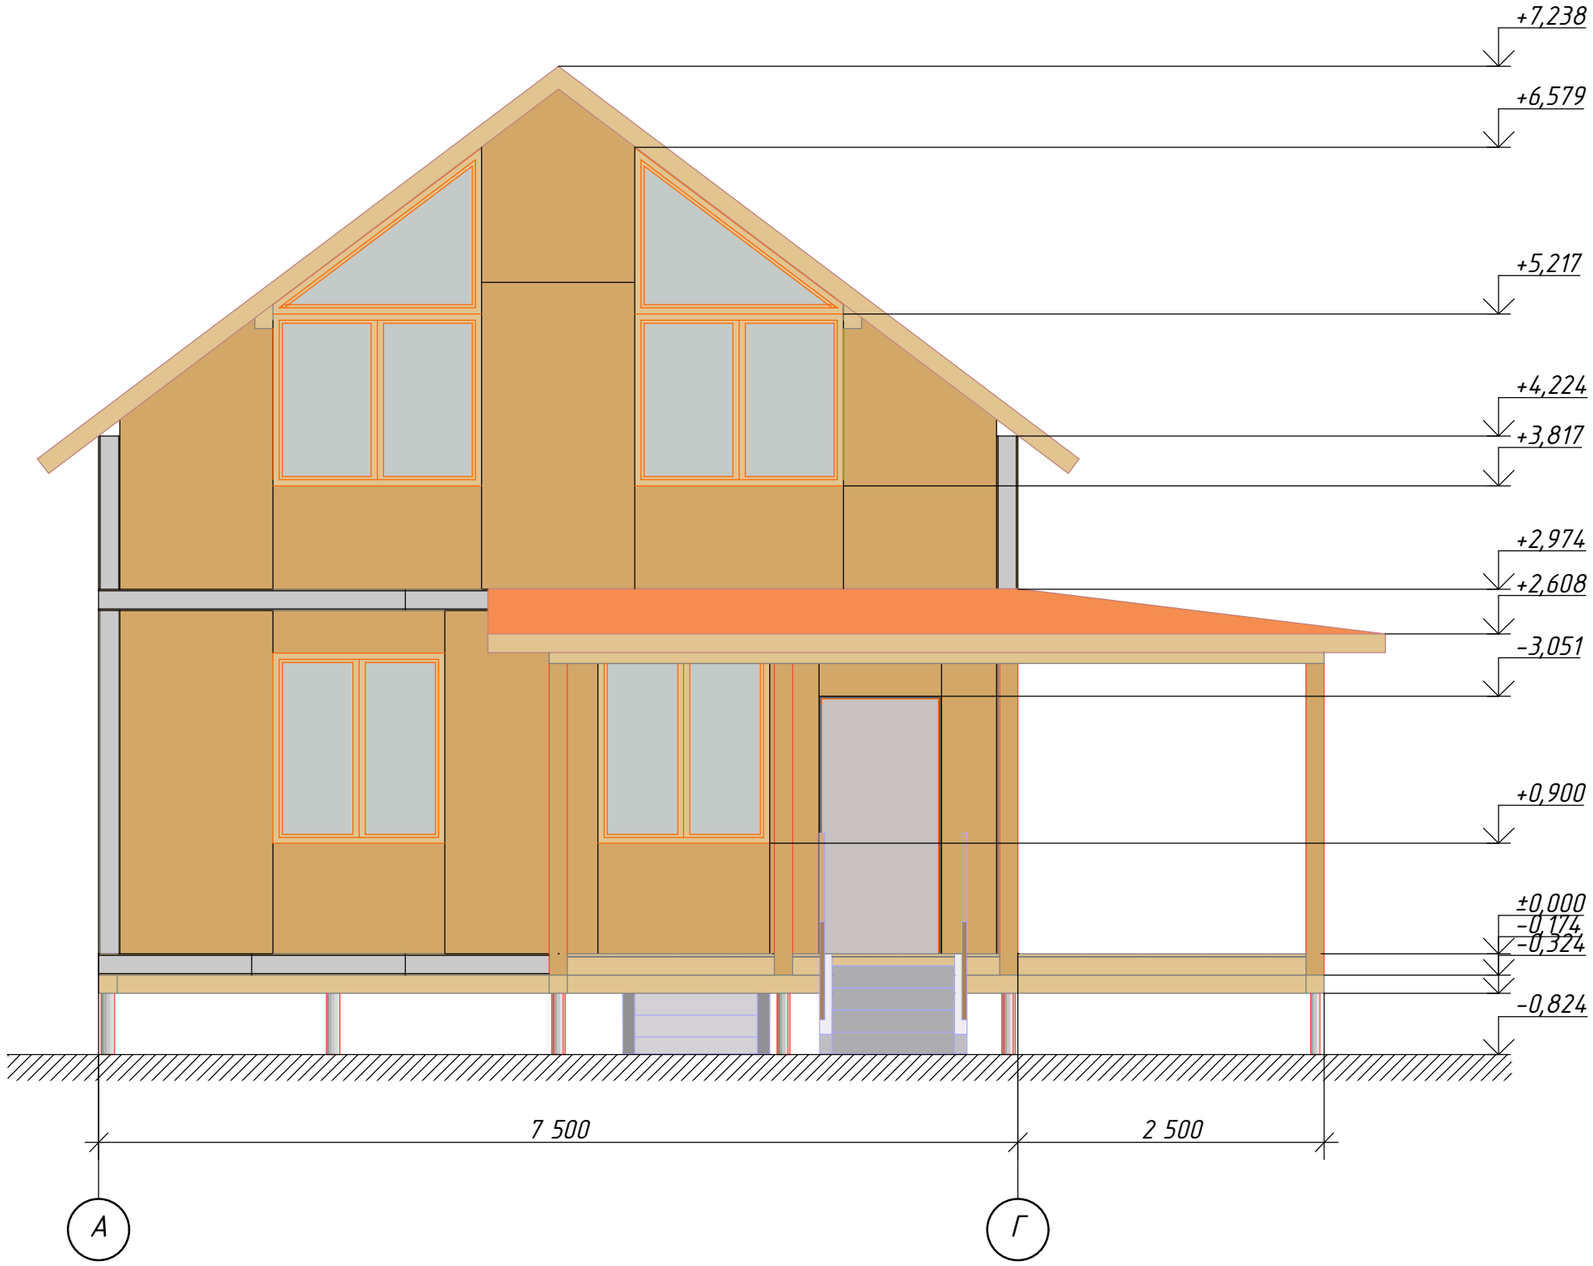

Согласовано

Взам. инв. №

Подп. и дата

Инв. № подл.

Изм.	Кол.уч.	Лист	№Док.	Подп.	Дата

002-П-АР

Жилой дом 131,25 м2 с террасой

Стадия	Лист	Листов
П	4	

Фасад А-Г

rost-sip.ru

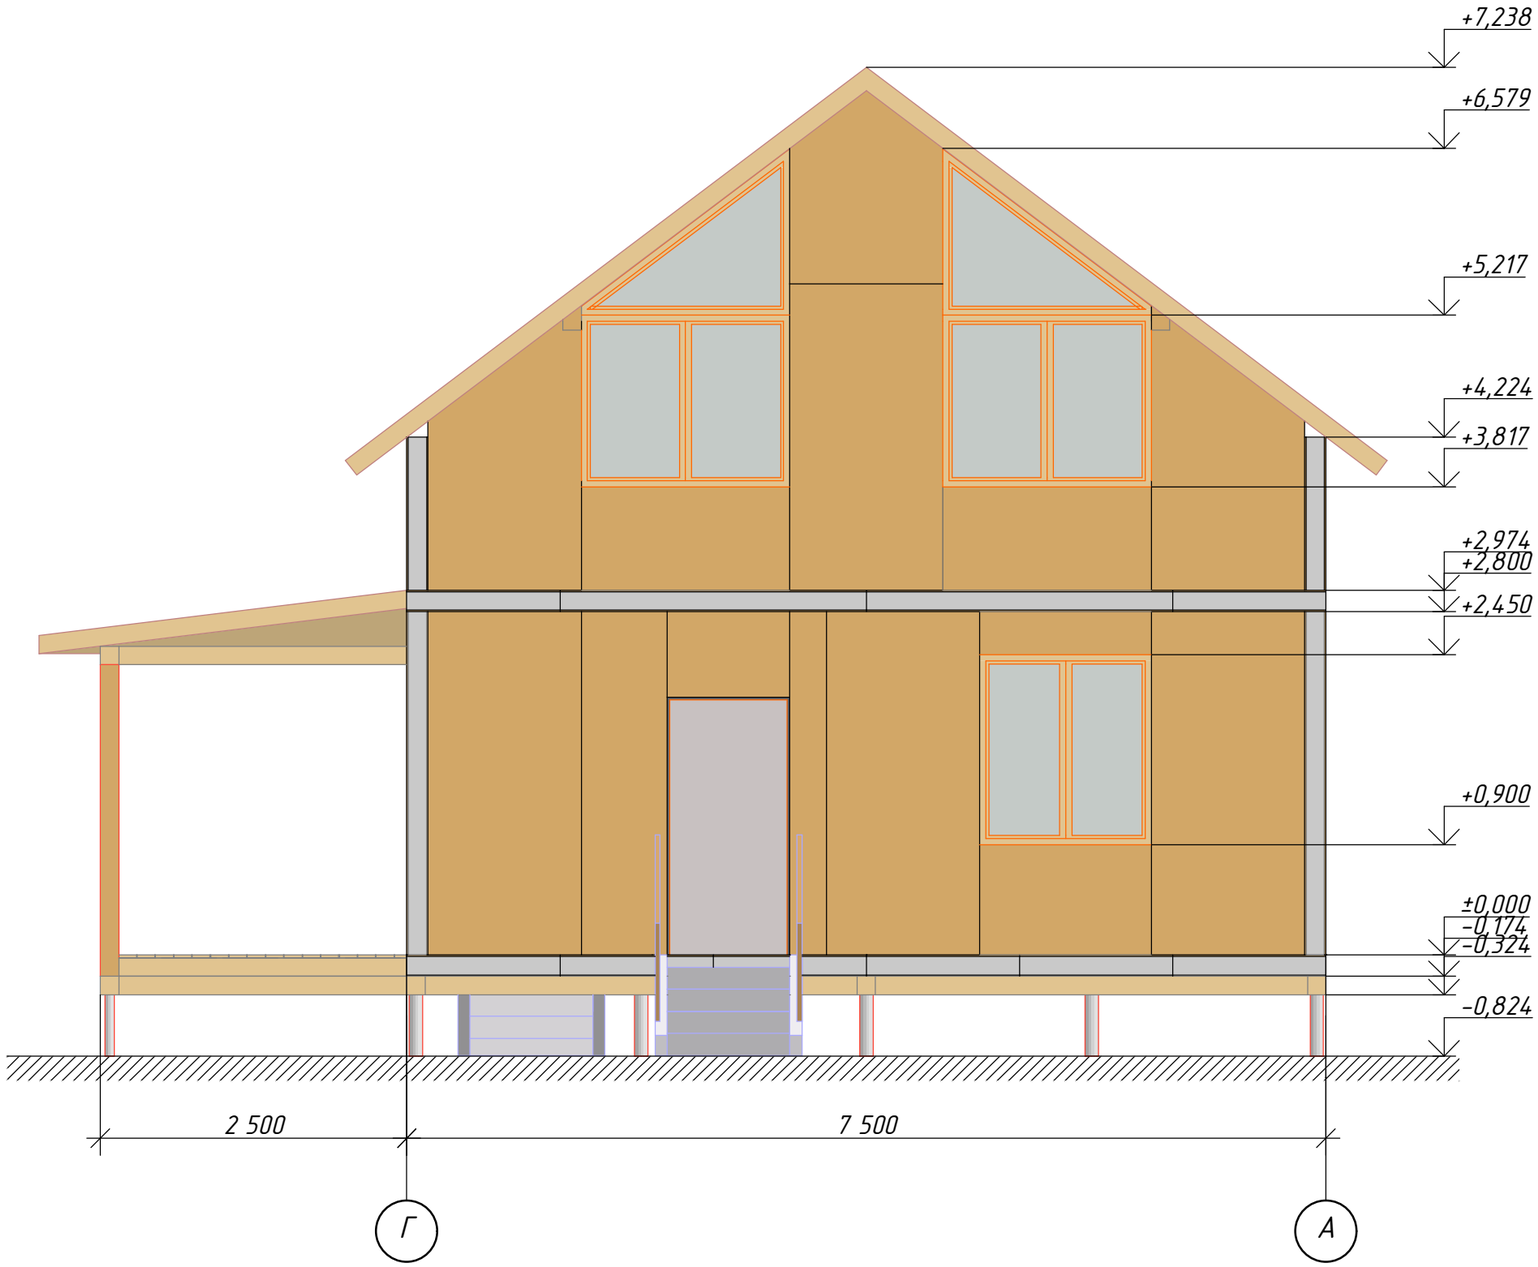

Согласовано

Взам. инв. №

Подп. и дата

Инв. № подл.

Изм.	Кол.уч.	Лист	№Док.	Подп.	Дата

002-П-АР

Жилой дом 131,25 м2 с террасой

Стадия	Лист	Листов
П	5	

Фасад Г-А

rost-sip.ru

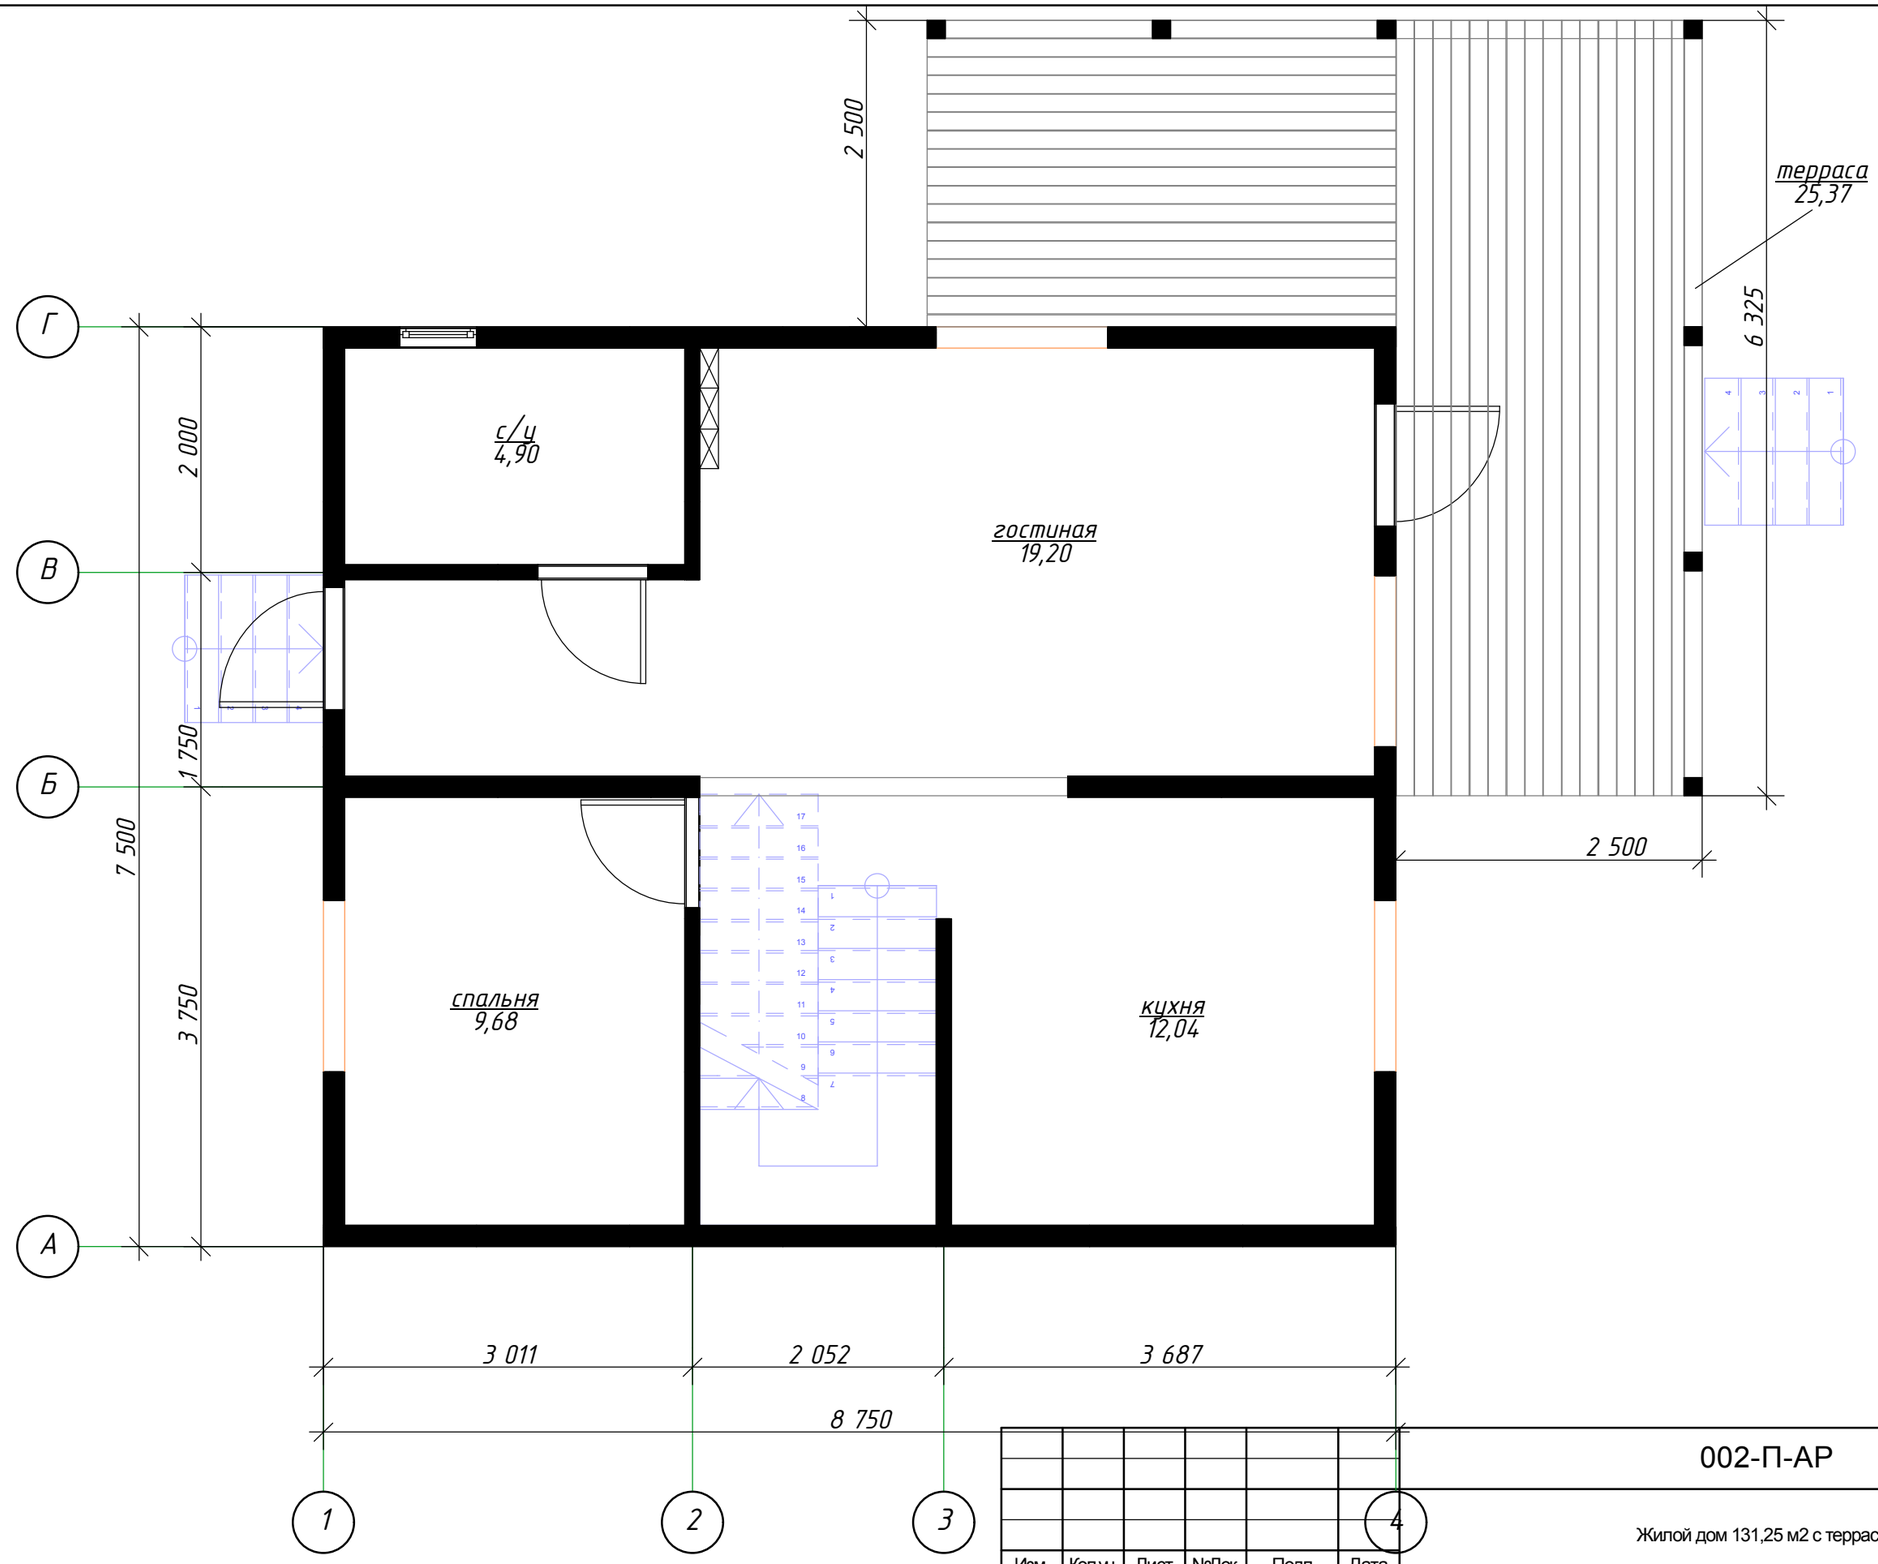

Изм.	Кол.уч.	Лист	№Док.	Подп.	Дата

002-П-АР

Жилой дом 131,25 м2 с террасой

Стадия	Лист	Листов
П	6	

План 1-го этажа на отм. 1,000

rost-sip.ru

Согласовано

Взам. инв. №

Подп. и дата

Инв. № подл.

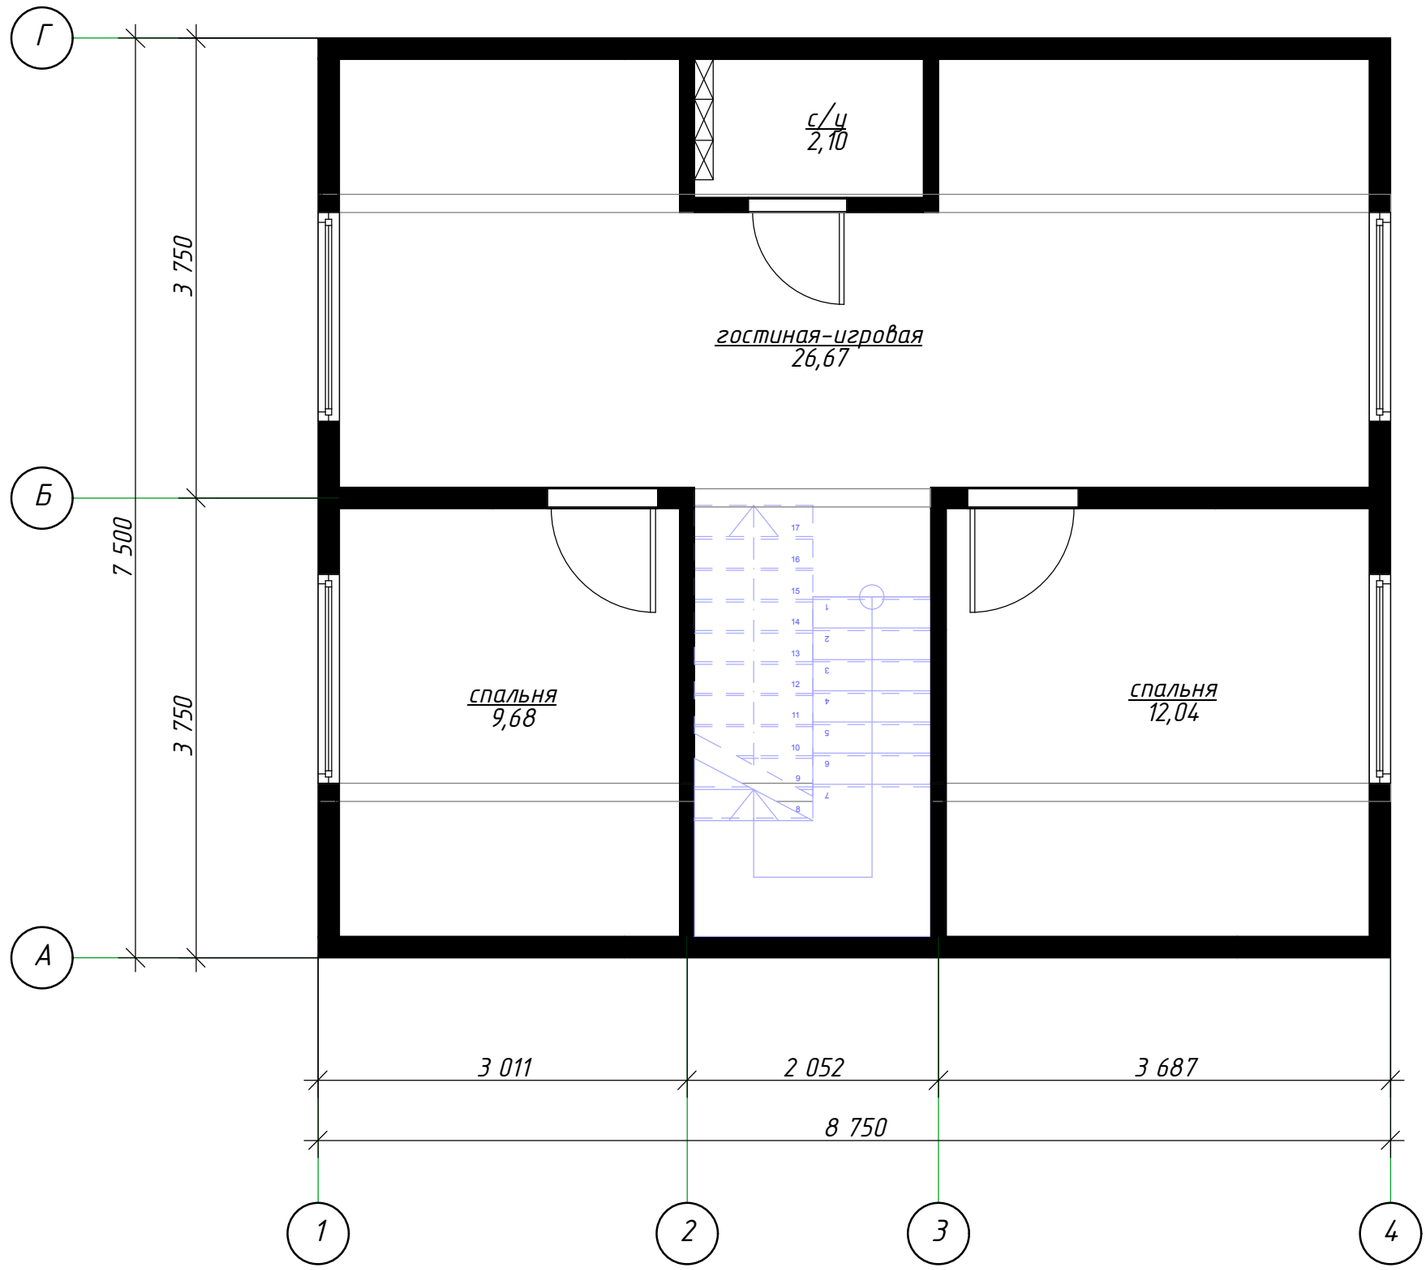

Согласовано

Взам. инв. №

Подп. и дата

Инв. № подл.

Изм.	Кол.уч.	Лист	№Док.	Подп.	Дата

002-П-АР

Жилой дом 131,25 м2 с террасой

Стадия	Лист	Листов
П	7	

План 2-го этажа на отм. 3,974

rost-sip.ru

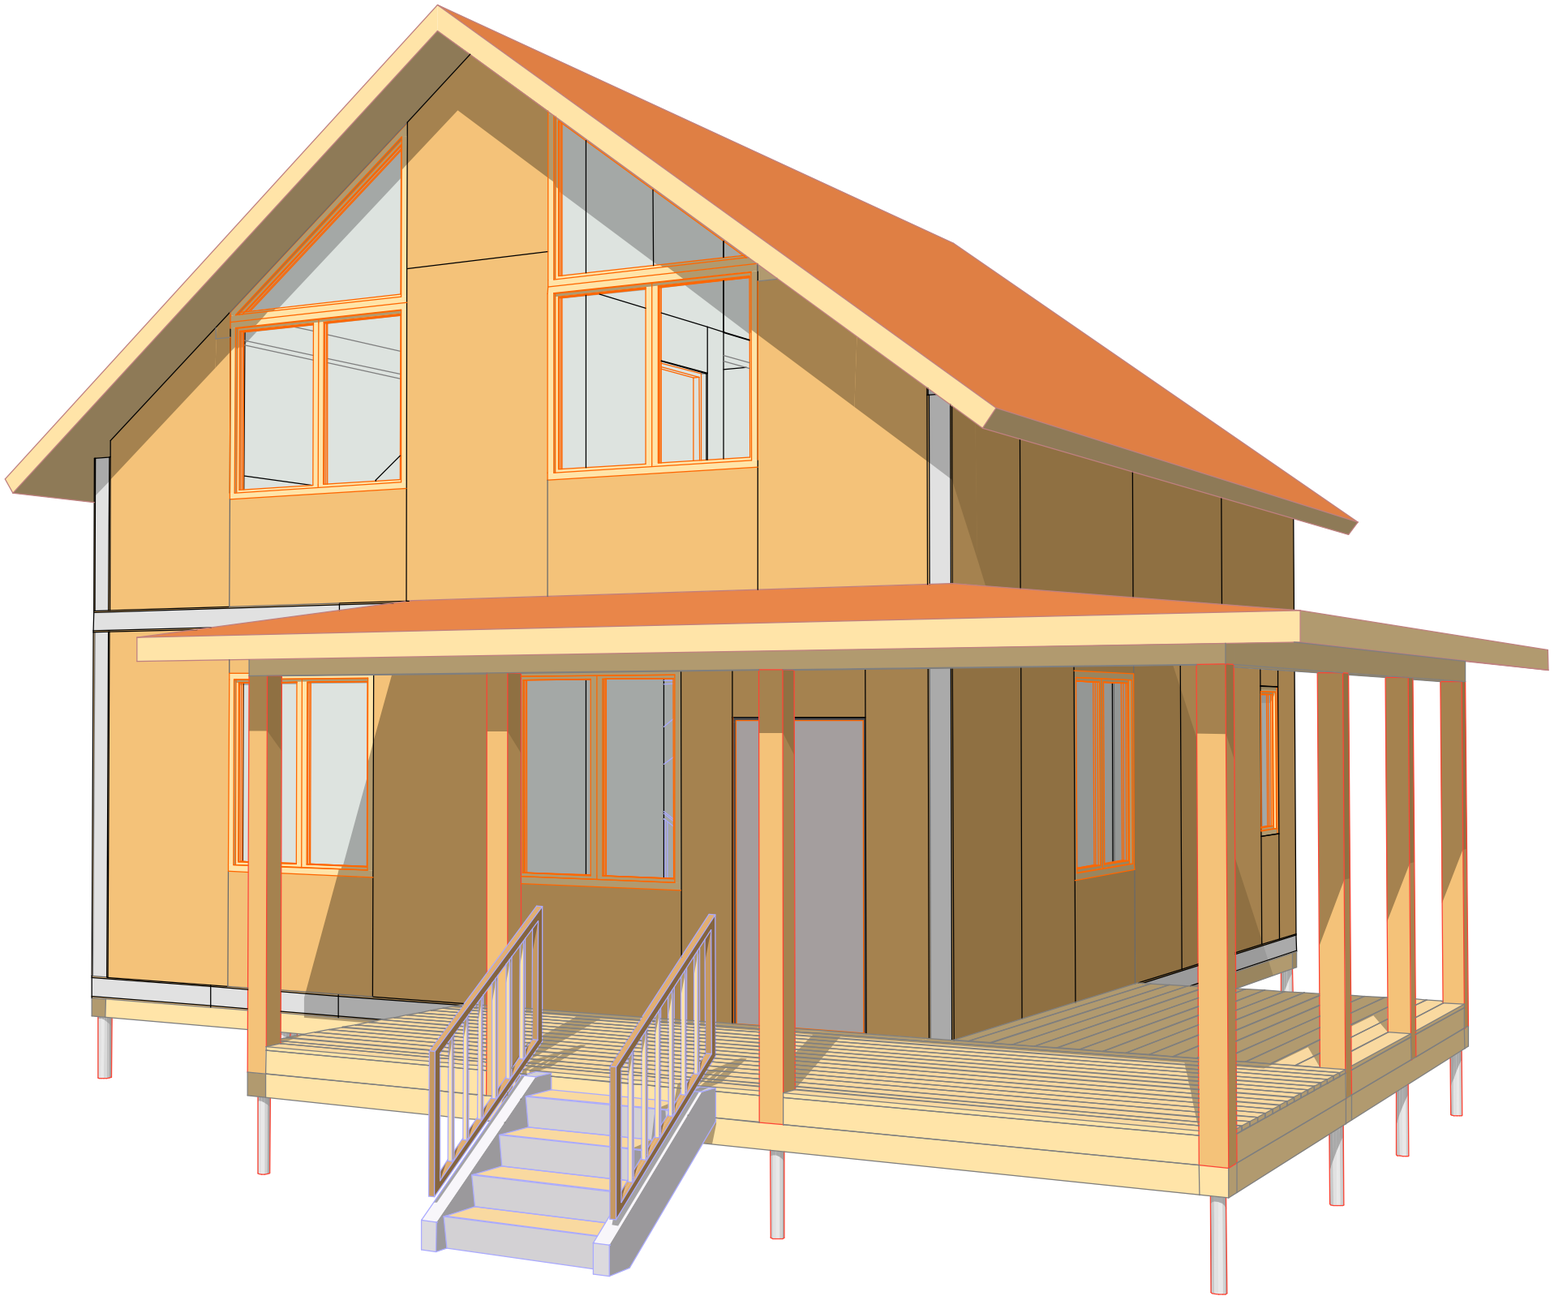

Согласовано

Взам. инв. №

Подп. и дата

Инв. № подп.

Изм.	Кол.уч.	Лист	№Док.	Подп.	Дата

002-П-АР

Жилой дом 131,25 м2 с террасой

Стадия	Лист	Листов
П	14	

Перспектива 1

rost-sip.ru

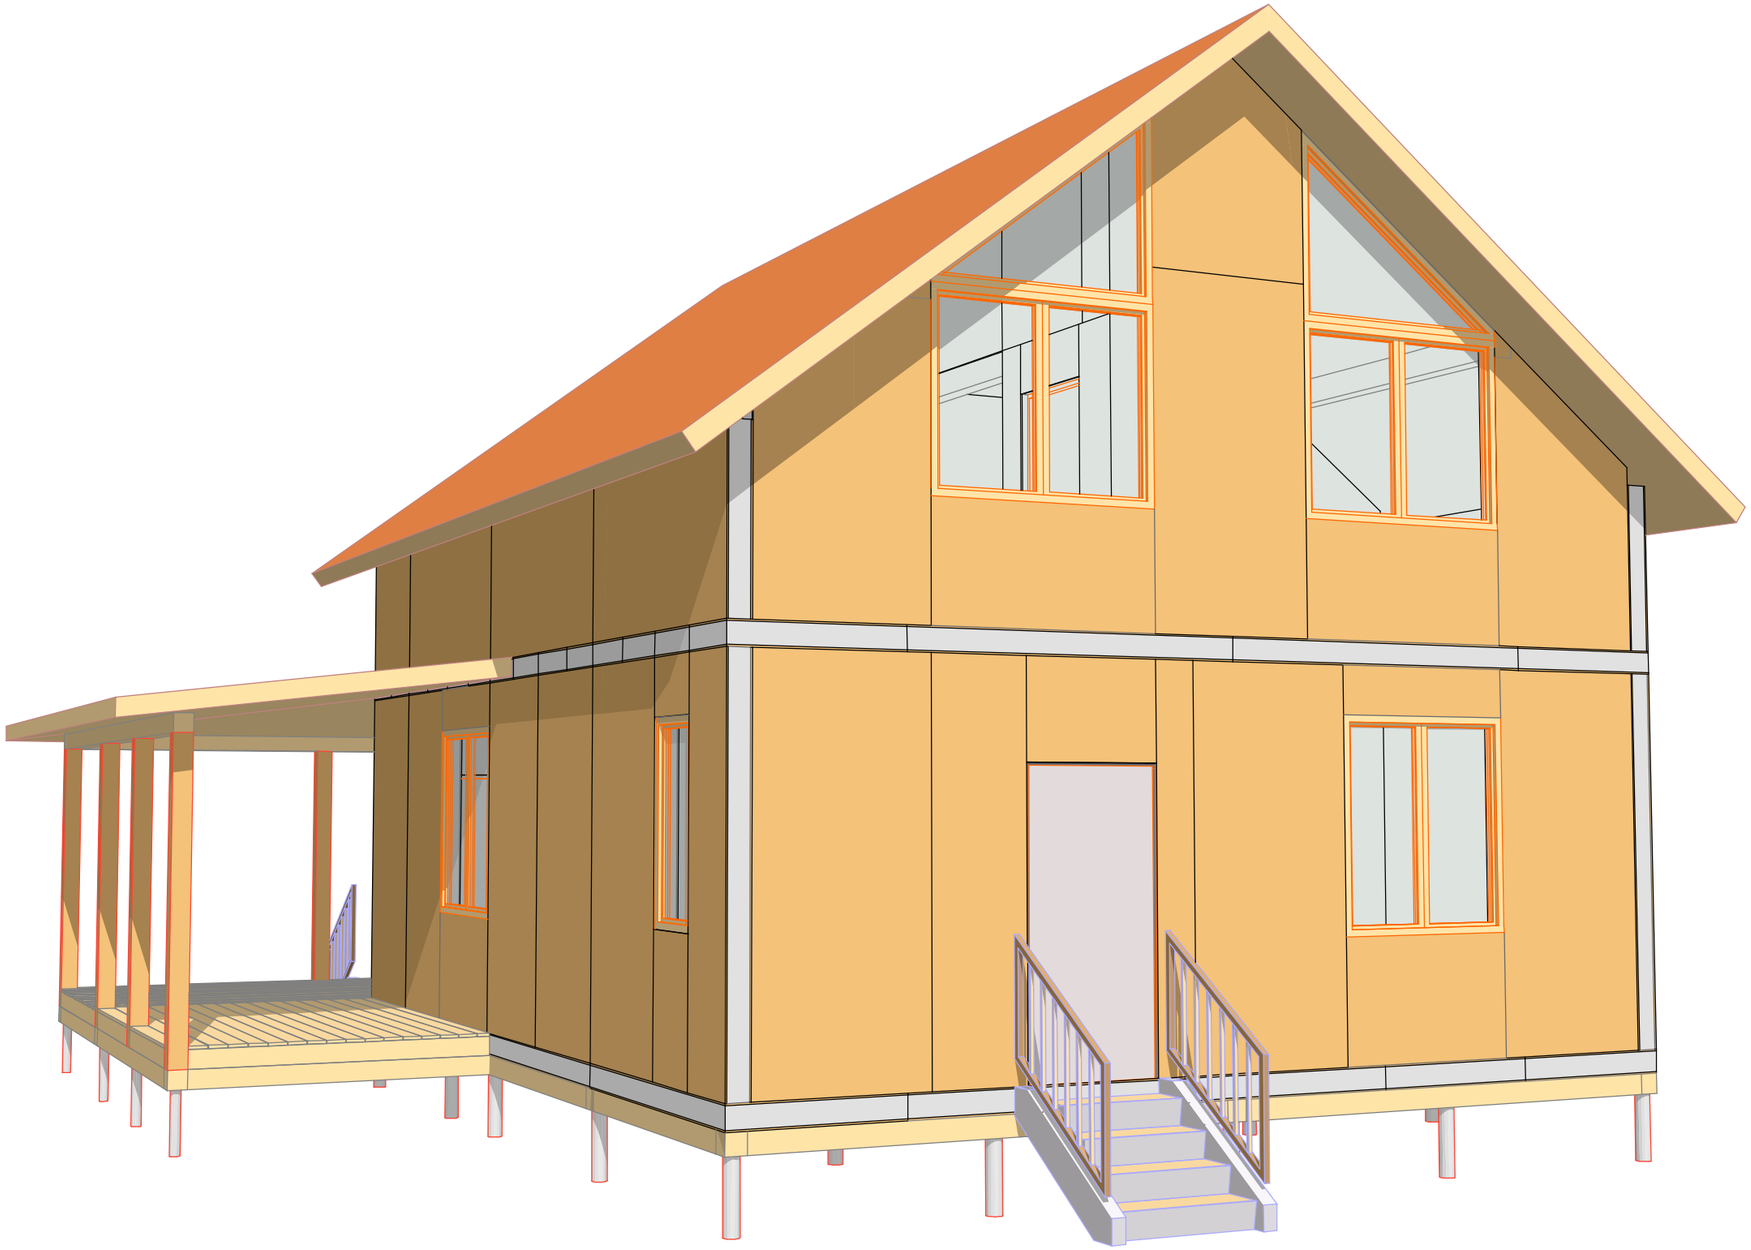

Согласовано

Взам. инв. №

Подп. и дата

Инв. № подл.

Изм.	Кол.уч.	Лист	№Док.	Подп.	Дата

002-П-АР

Жилой дом 131,25 м2 с террасой

Стадия	Лист	Листов
П	15	

Перспектива 2

rost-sip.ru