Жилой дом 175 м2 (2-этажа)

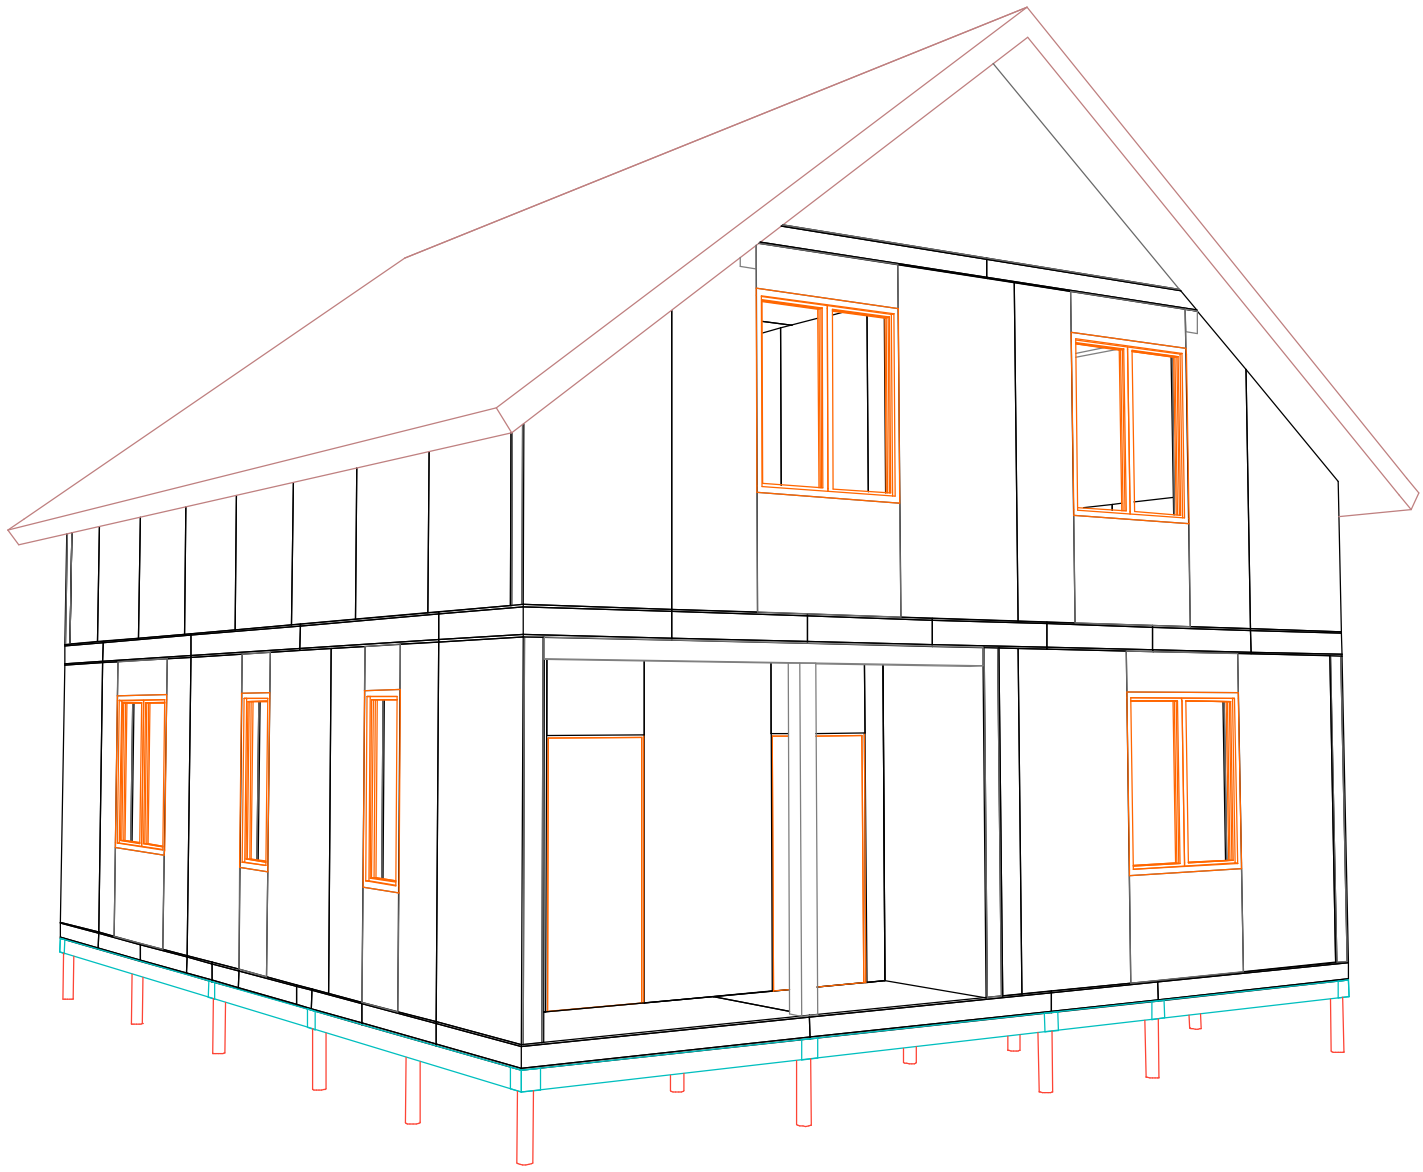

Согласовано

Взам. инв. №

Подп. и дата

Инв. № подл.

Изм.	Кол.уч.	Лист	№Док.	Подп.	Дата	002-П-АР		
						Жилой дом 175 м2		
							Стадия	Лист	Листов
							П	2	
						Фасад А-Д	rost-sip.ru	

Согласовано

Взам. инв. №

Подп. и дата

Инв. № подл.

Изм.	Кол.уч.	Лист	№Док.	Подп.	Дата	002-П-АР		
						Жилой дом 175 м2		
							Стадия	Лист	Листов
							П	3	
						Фасад Д-А	rost-sip.ru	

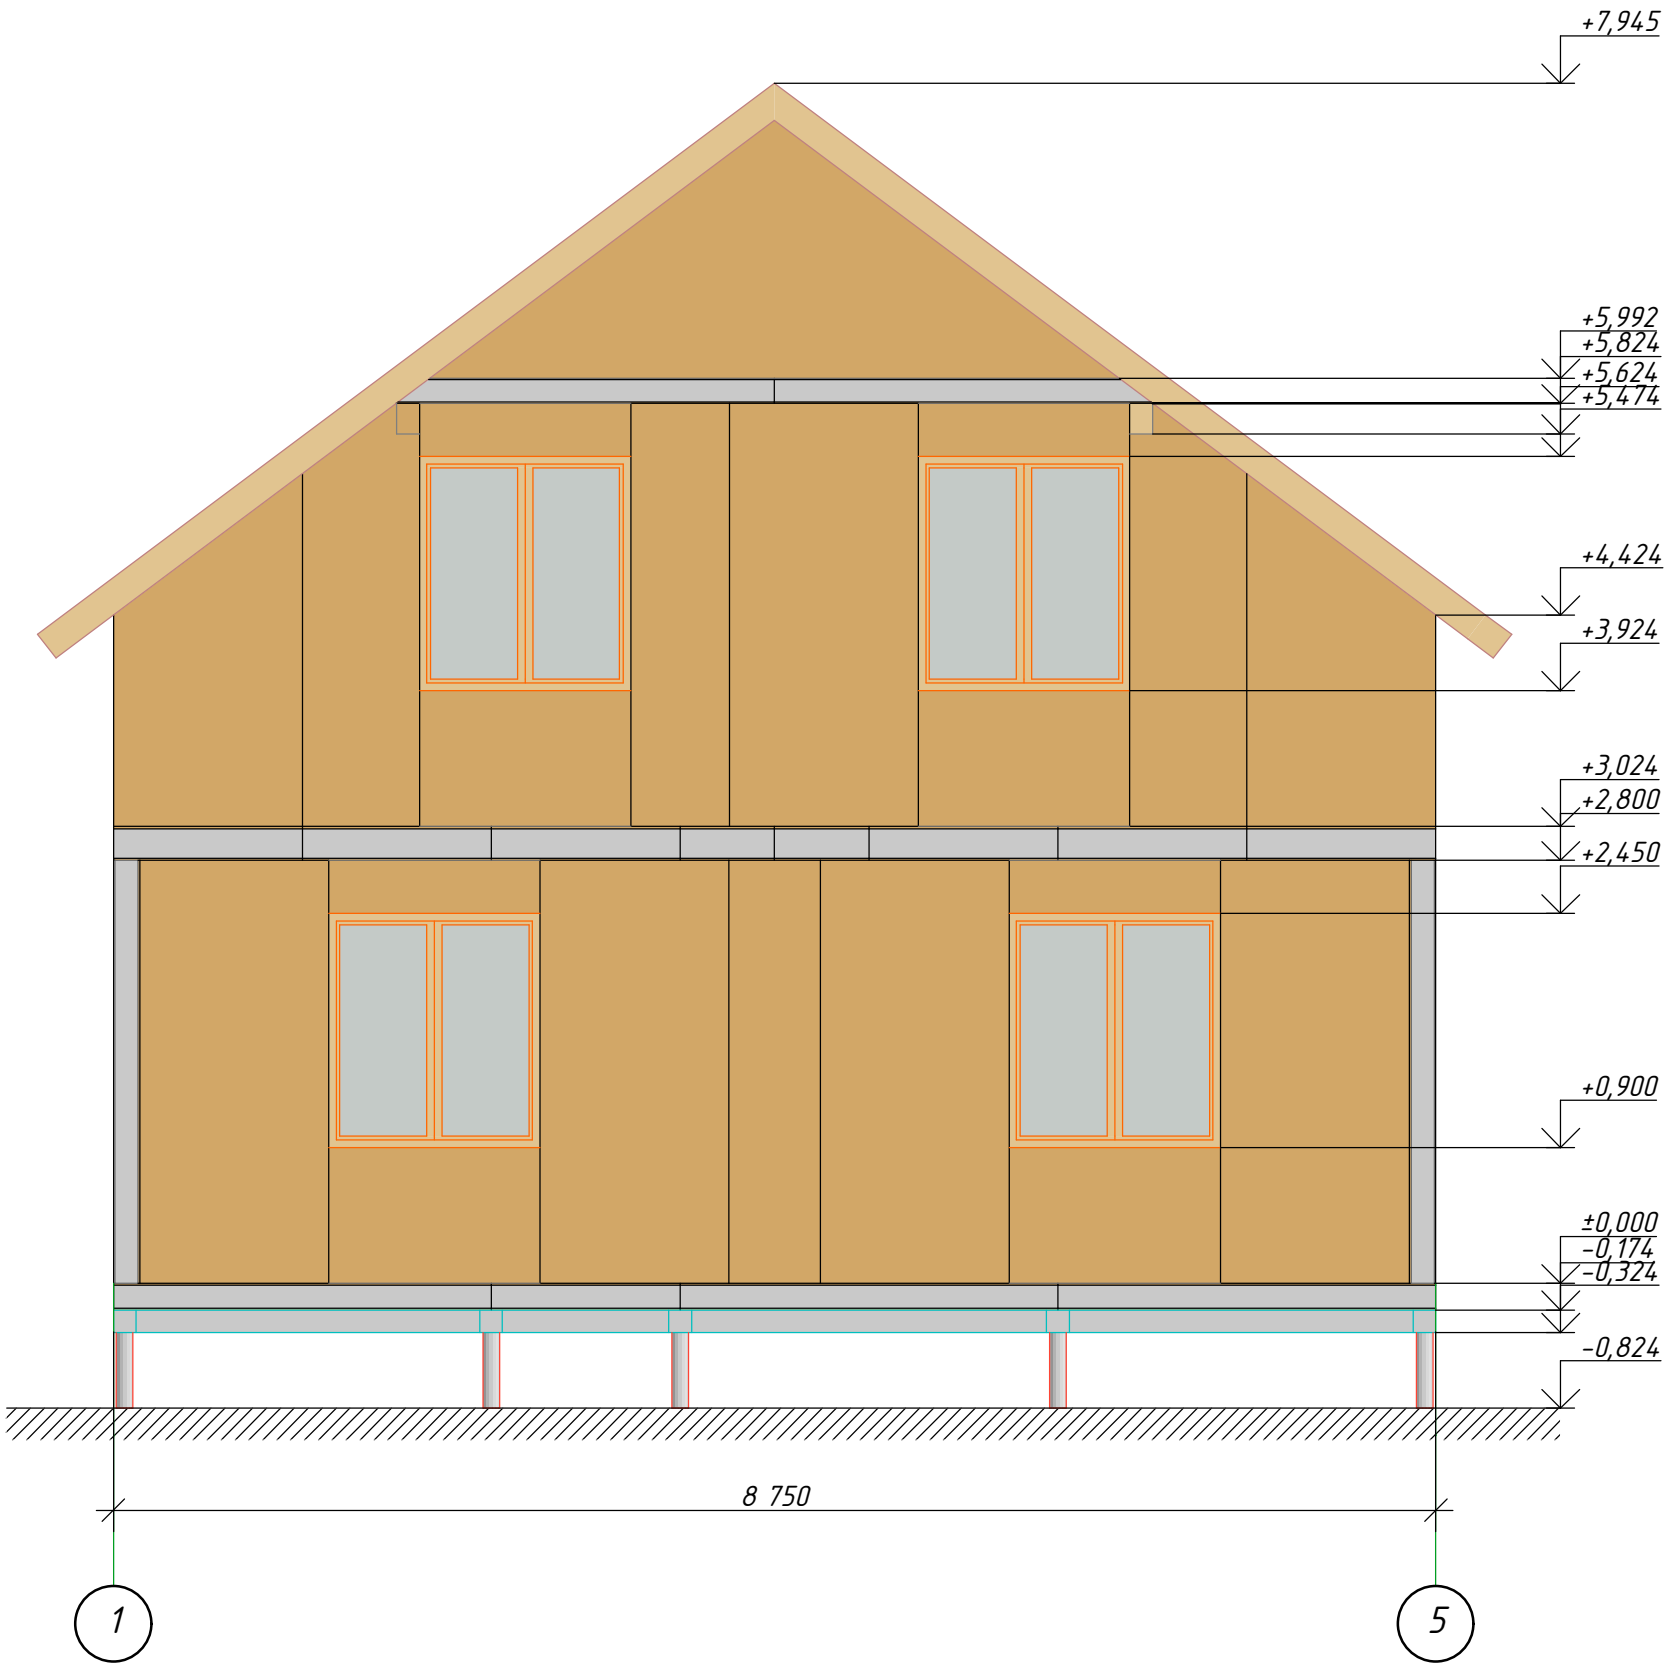

Согласовано

Взам. инв. №

Подп. и дата

Инв. № подл.

Изм.	Кол.уч.	Лист	№Док.	Подп.	Дата	002-П-АР		
						Жилой дом 175 м2		
							Стадия	Лист	Листов
							П	4	
						Фасад 1-5	rost-sip.ru	

Согласовано

Взам. инв. №

Подп. и дата

Инв. № подл.

Изм.	Кол.уч.	Лист	№Док.	Подп.	Дата	002-П-АР		
						Жилой дом 175 м2		
							Стадия	Лист	Листов
							П	5	
						Фасад 5-1	rost-sip.ru	

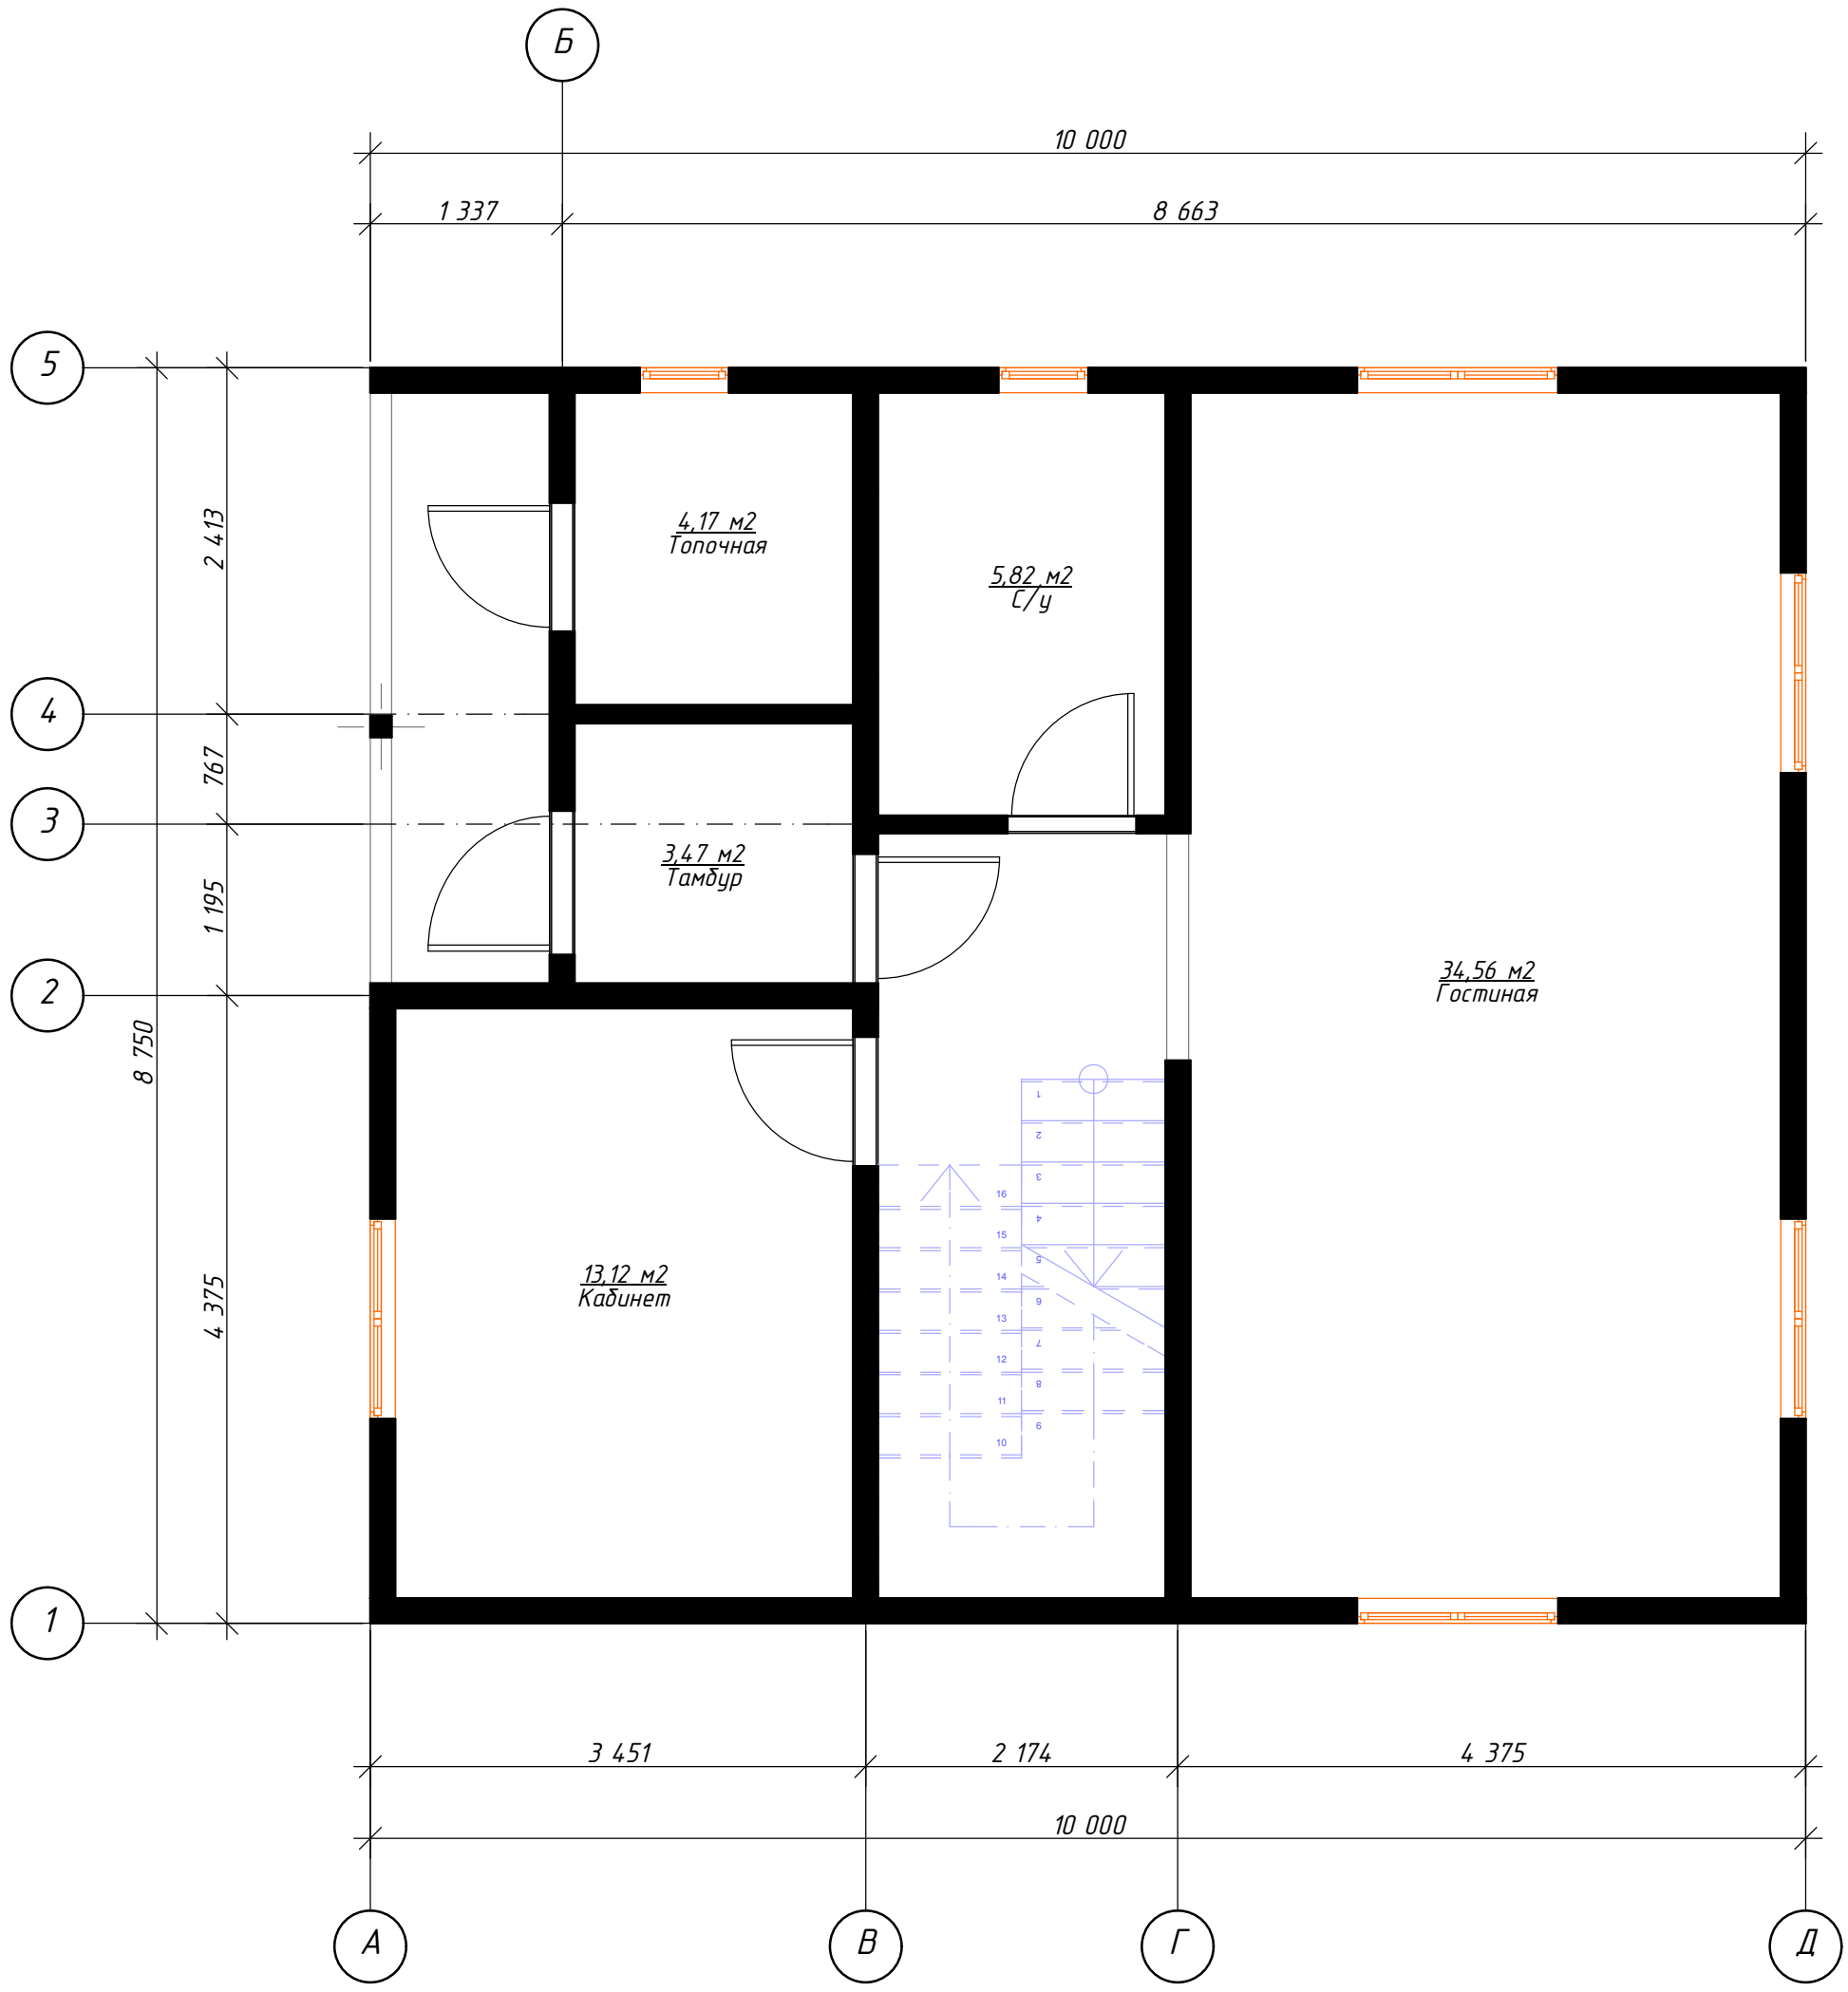

Согласовано

Взам. инв. №

Подп. и дата

Инв. № подл.

Изм.	Кол.уч.	Лист	№Док.	Подп.	Дата

002-П-АР

Жилой дом 175 м2

Стадия	Лист	Листов
П	6	

План 1-го этажа на отм. 1.000

rost-sip.ru

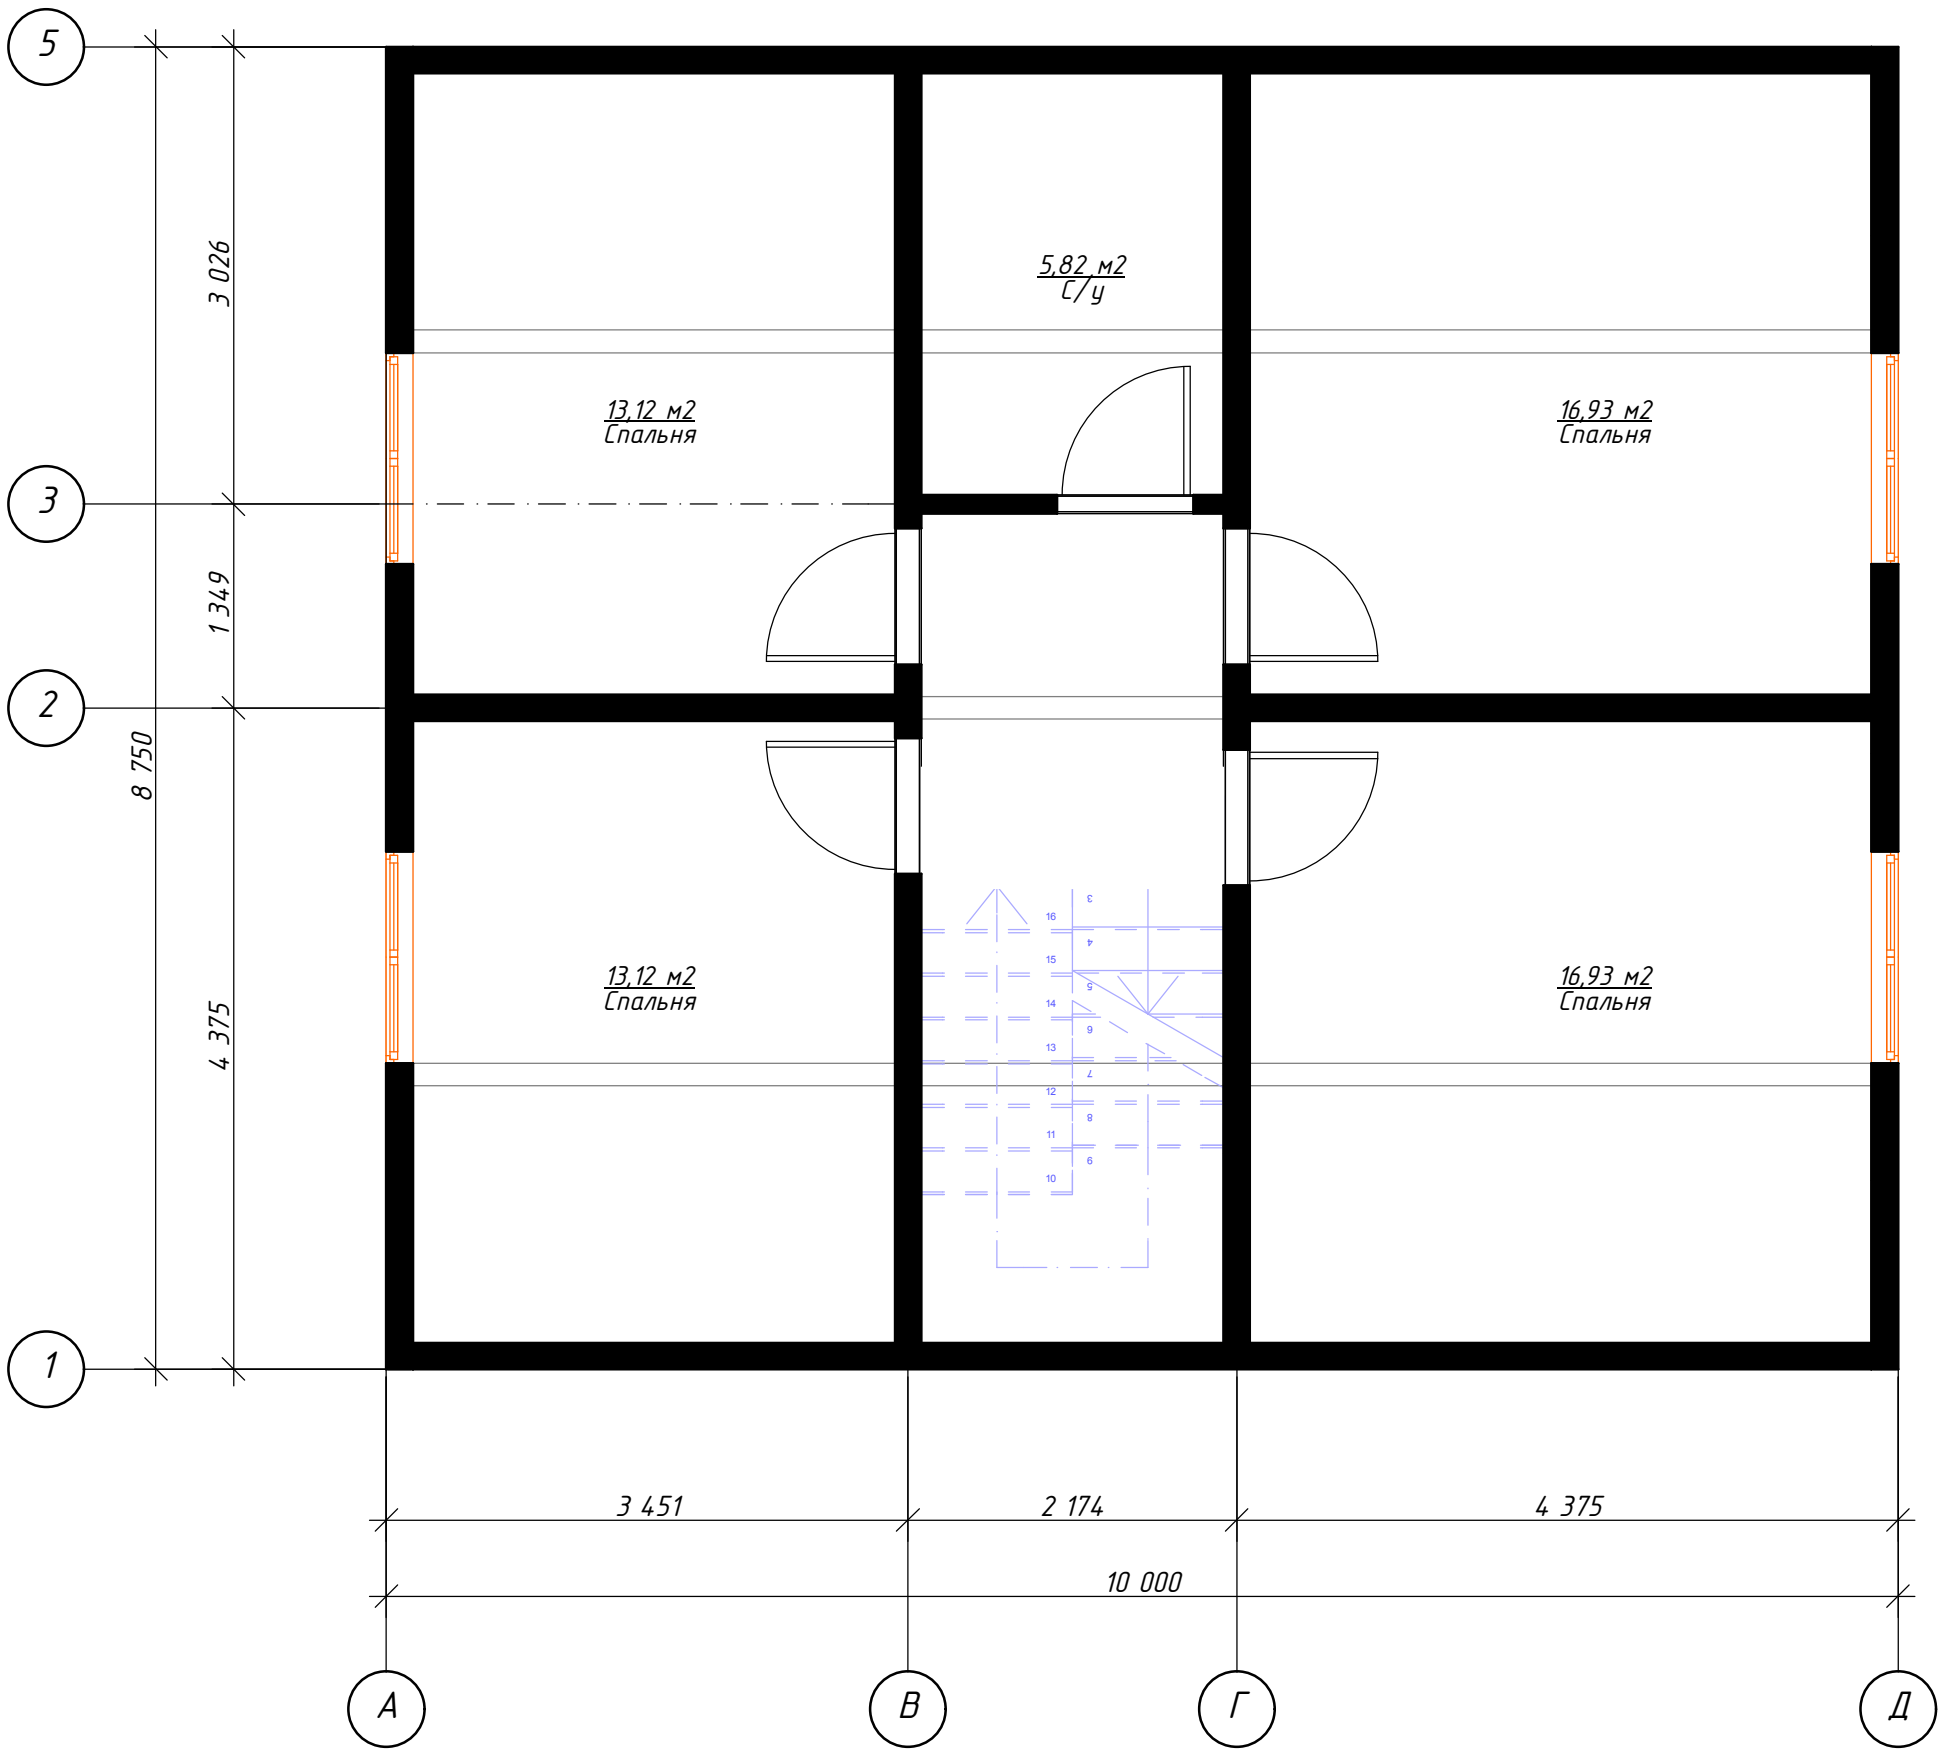

Согласовано

Взам. инв. №

Подп. и дата

Инв. № подл.

Изм.	Кол.уч.	Лист	№Док.	Подп.	Дата

002-П-АР

Жилой дом 175 м2

Стадия	Лист	Листов
П	7	

План 2-го этажа на отм. 4.148

rost-sip.ru

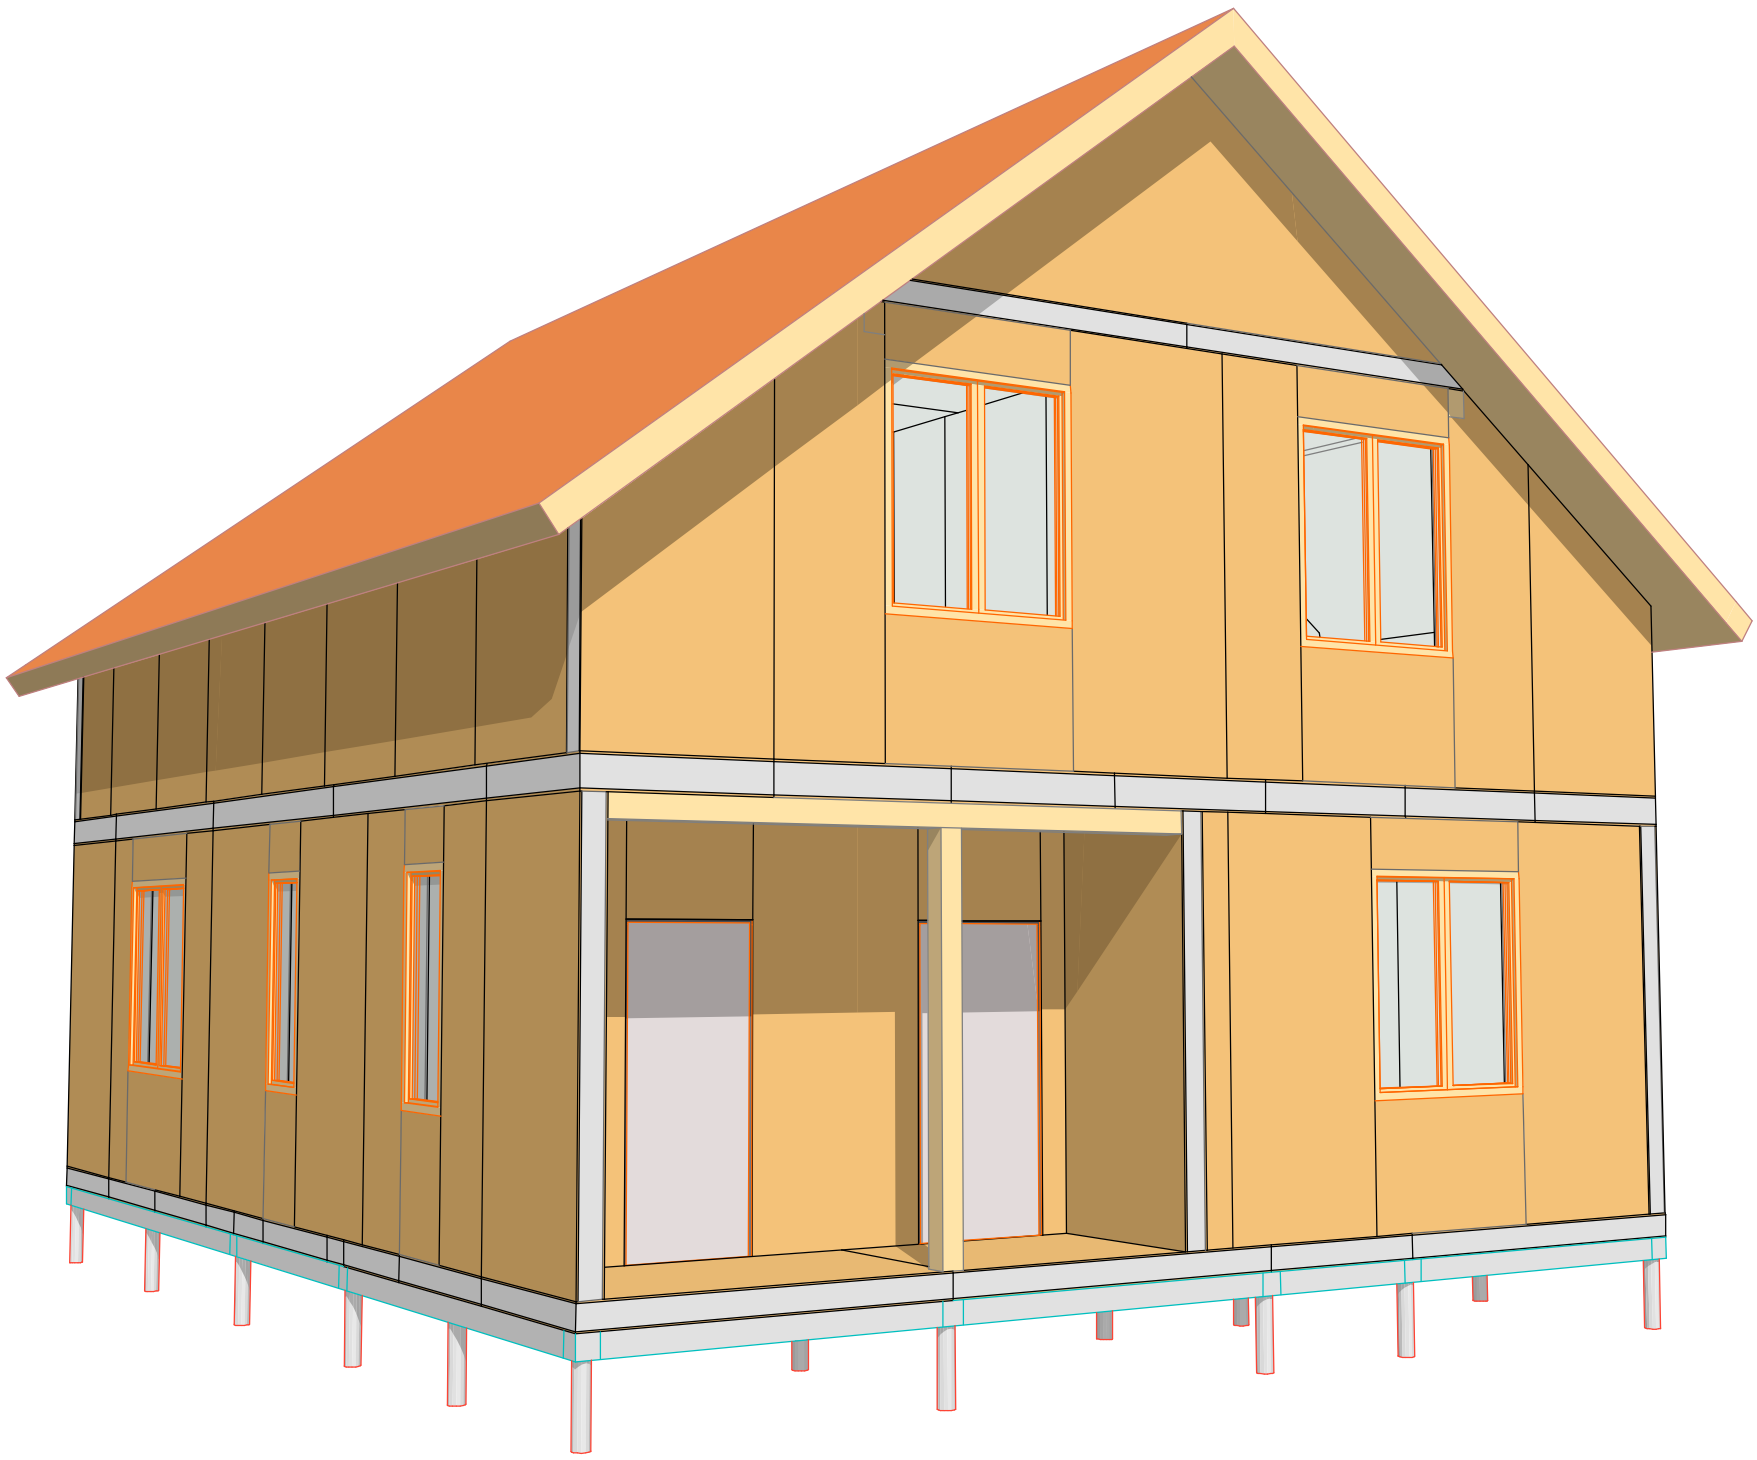

Согласовано

Взам. инв. №

Подп. и дата

Инв. № подл.

Изм.	Кол.уч.	Лист	№Док.	Подп.	Дата

002-П-АР

Жилой дом 175 м2

Стадия	Лист	Листов
П	25	

Перспектива 1

rost-sip.ru

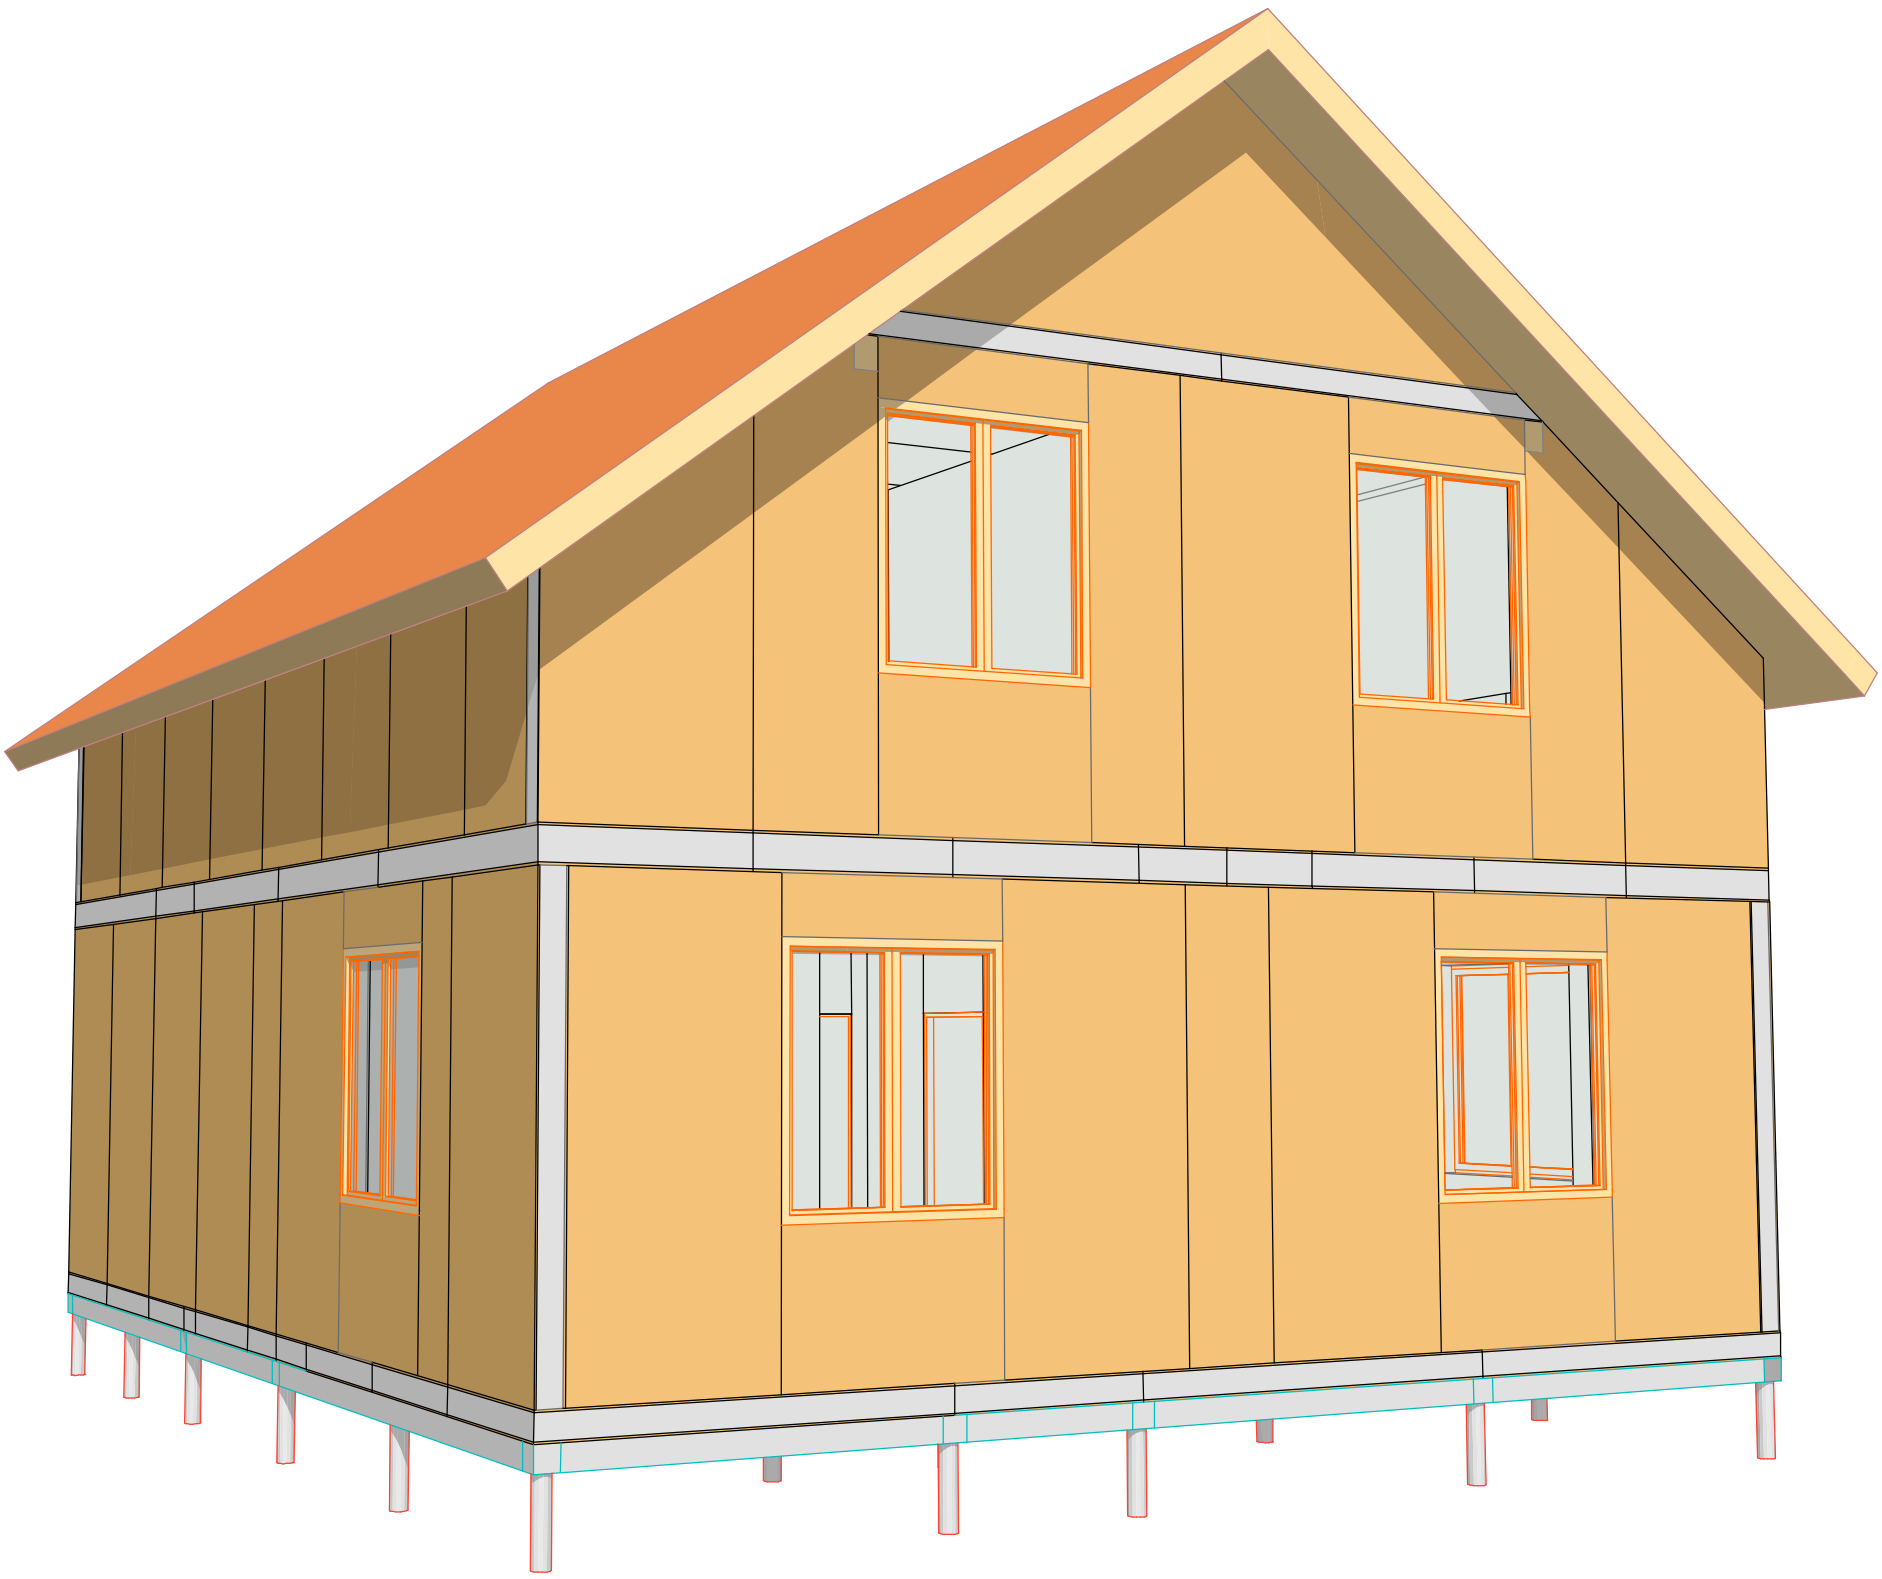

Согласовано

Взам. инв. №

Подп. и дата

Инв. № подл.

Изм.	Кол.уч.	Лист	№Док.	Подп.	Дата

002-П-АР

Жилой дом 175 м2

Стадия	Лист	Листов
П	26	

Перспектива 2

rost-sip.ru