Жилой дом 175 м2 с террасой и балконом

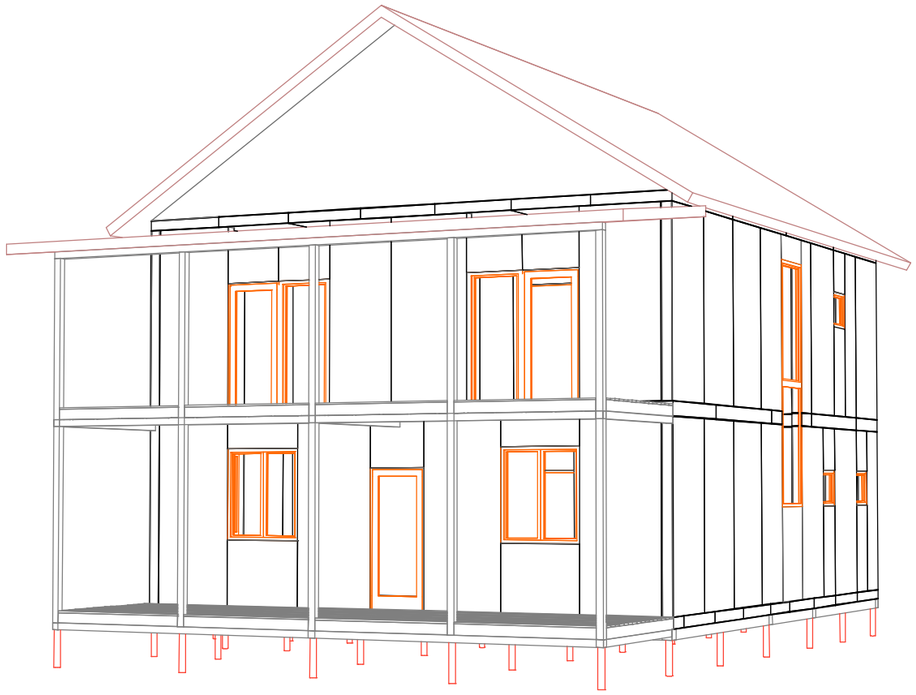

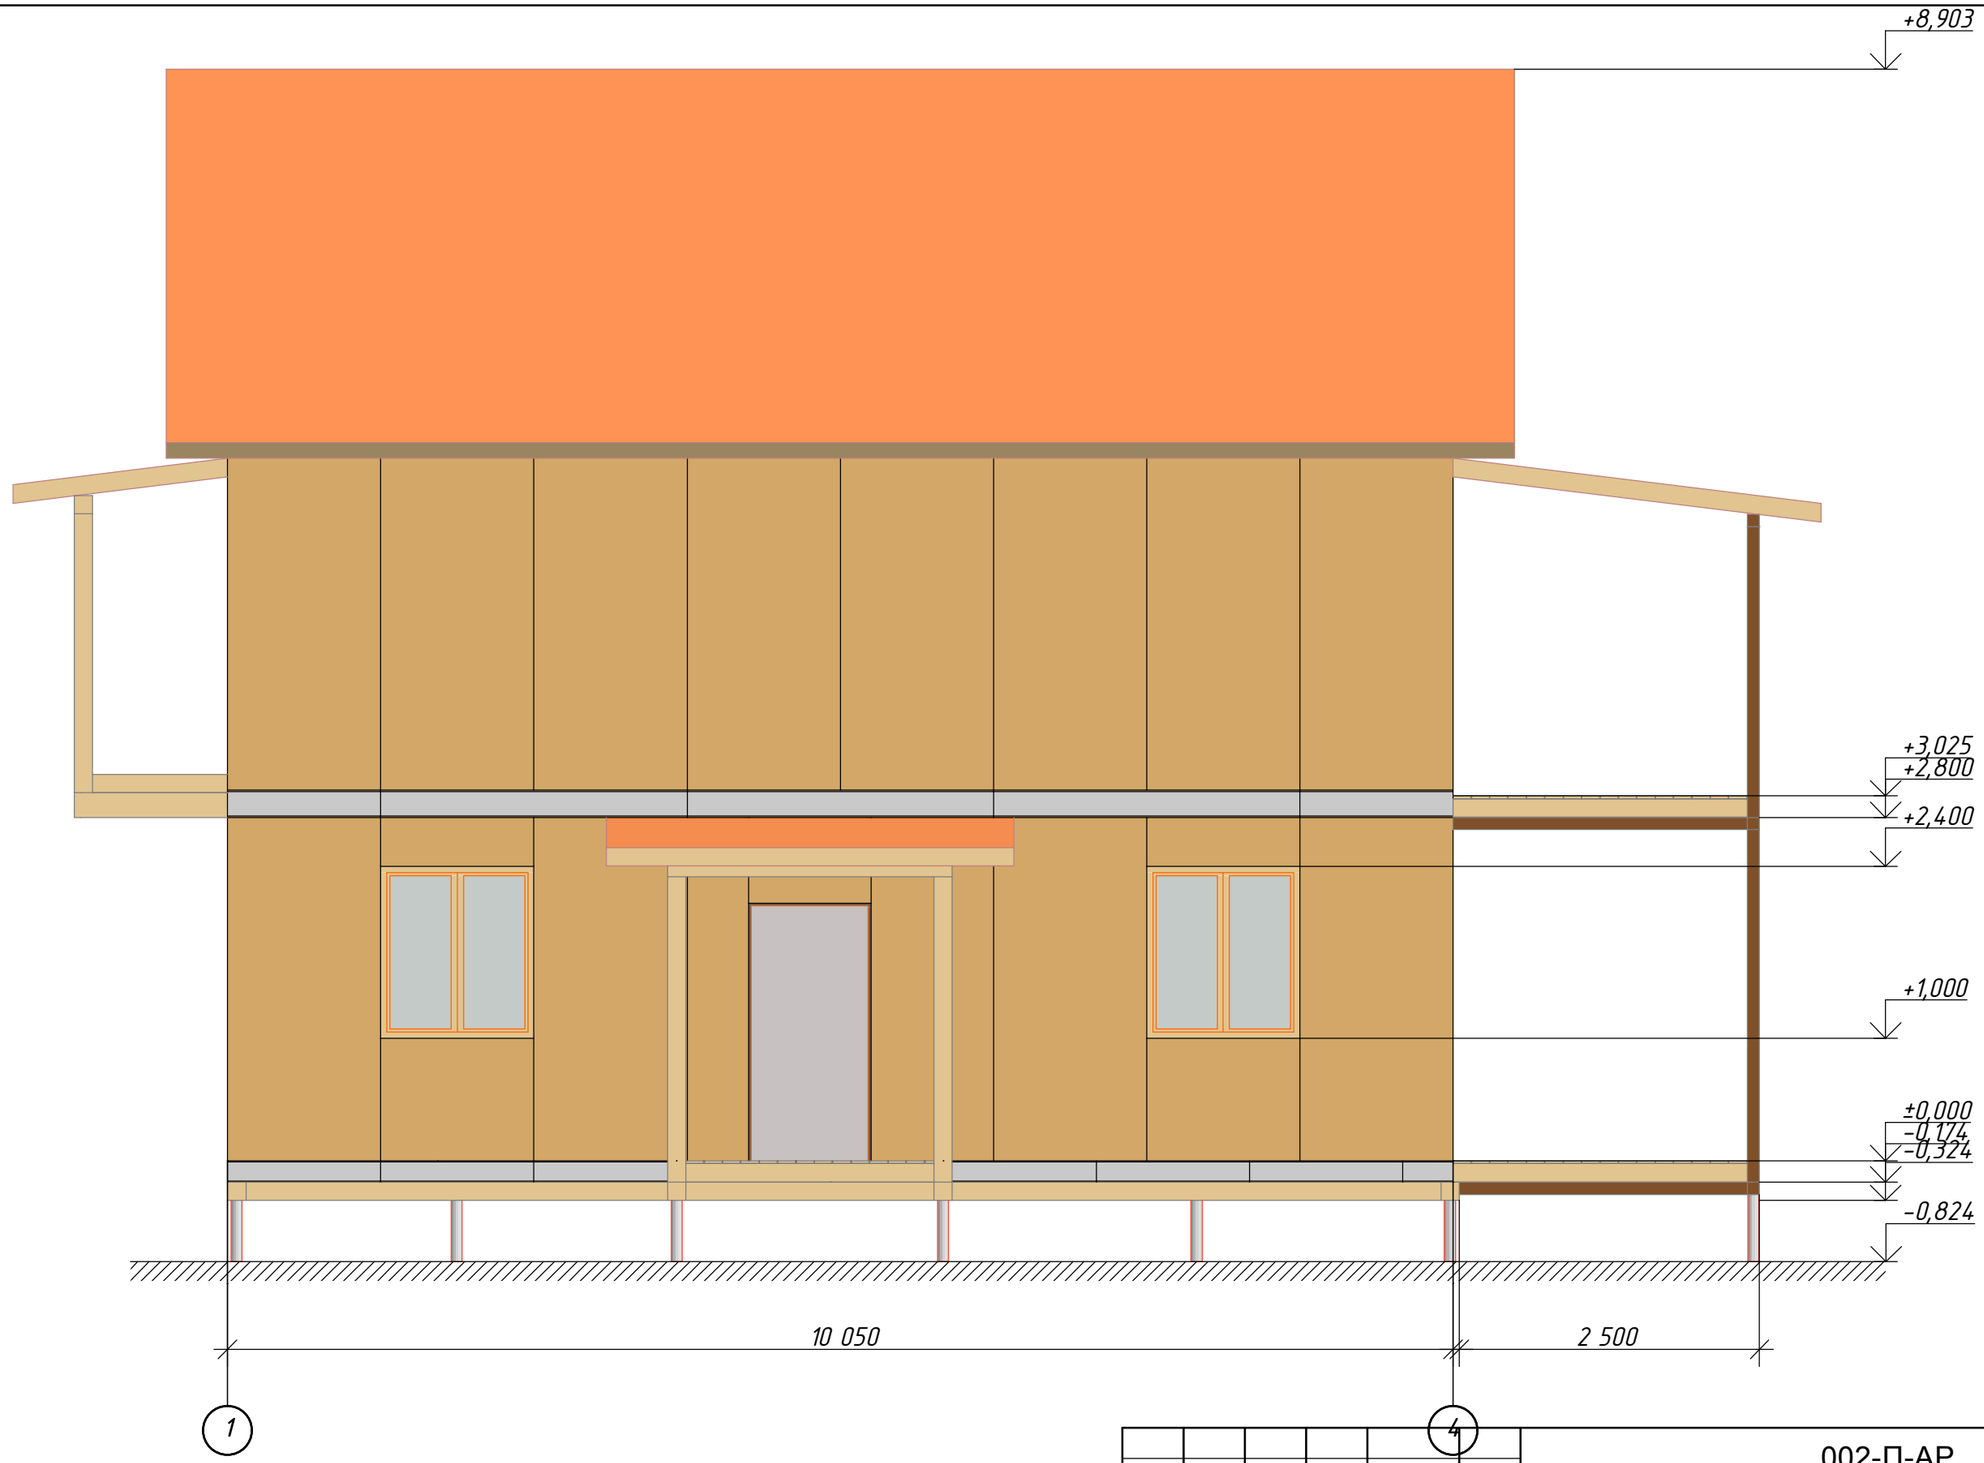

Согласовано

Взам. инв. №

Подп. и дата

Инв. № подл.

Изм.	Кол.уч.	Лист	№Док.	Подп.	Дата

002-П-АР

Жилой дом

Стадия	Лист	Листов
П	2	

Фасад 1-4

www.rost-sip.ru

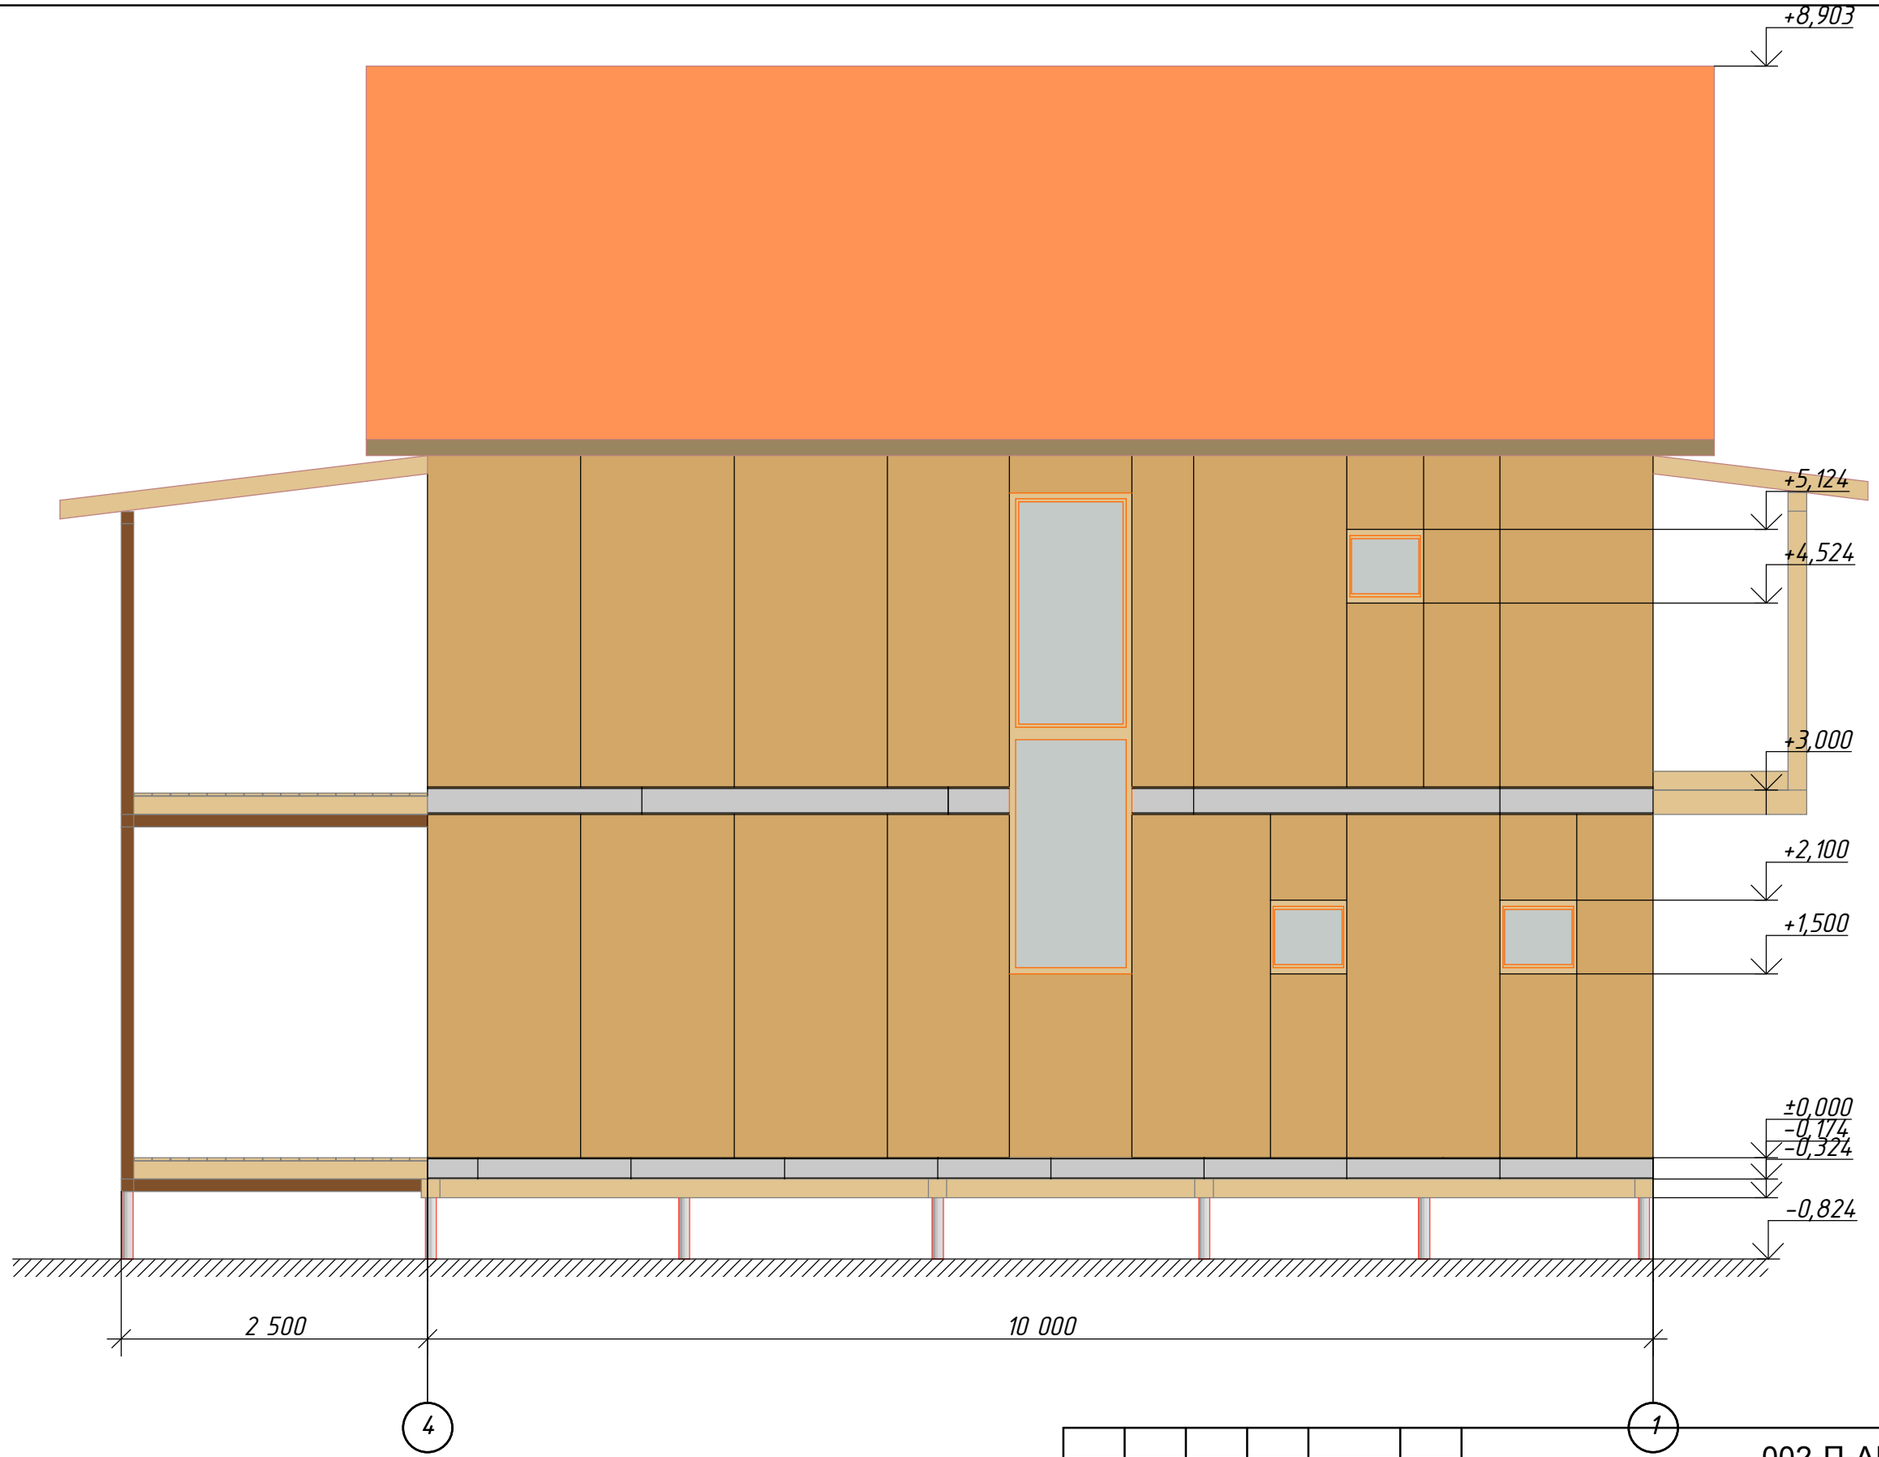

Согласовано

Взам. инв. №

Подп. и дата

Инв. № подл.

Изм.	Кол.уч.	Лист	№Док.	Подп.	Дата

002-П-АР

Жилой дом

Стадия	Лист	Листов
П	3	

Фасад 4-1

www.rost-sip.ru

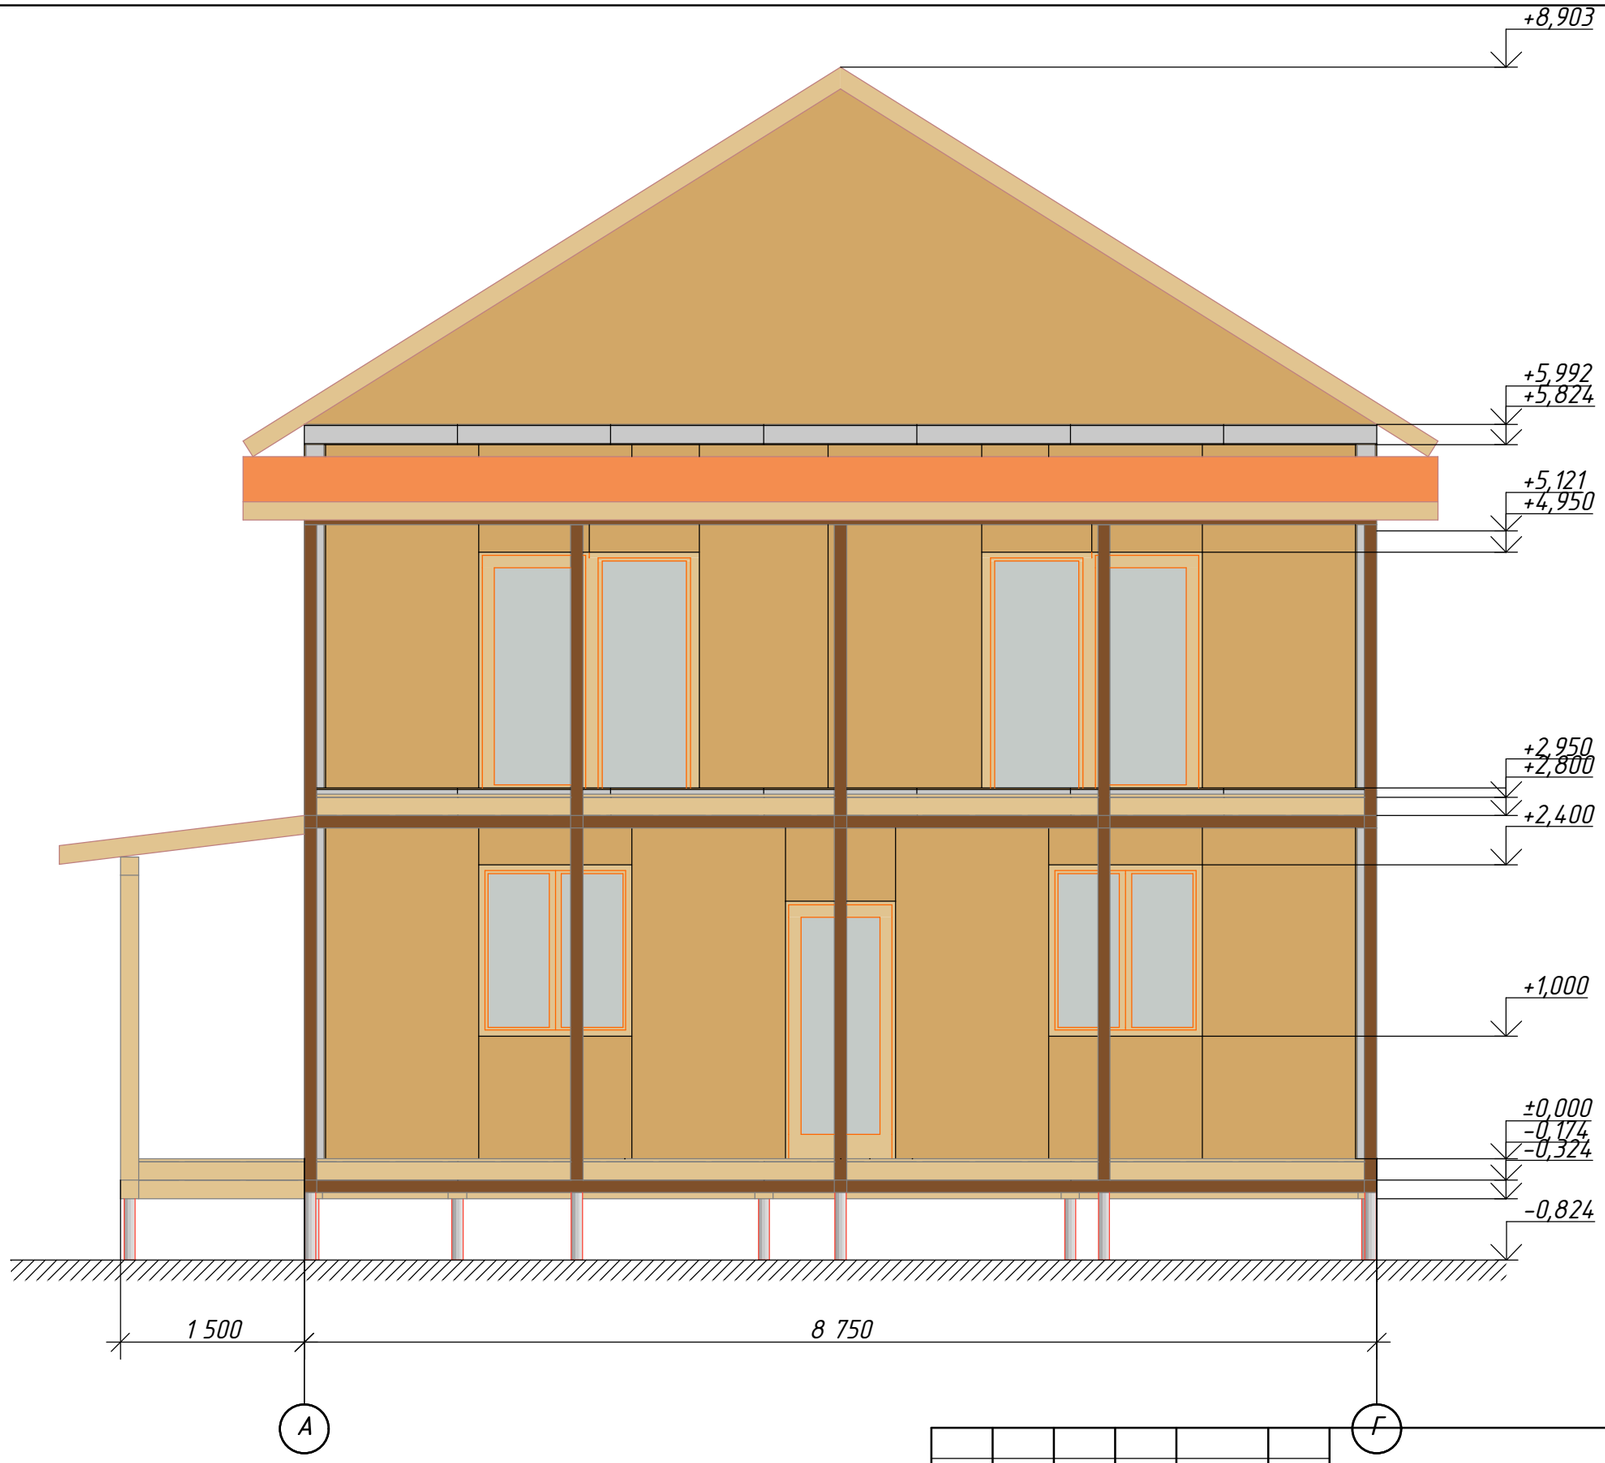

Согласовано

Взам. инв. №

Подп. и дата

Инв. № подл.

Изм.	Кол.уч.	Лист	№Док.	Подп.	Дата

002-П-АР

Жилой дом

Стадия	Лист	Листов
П	4	

Фасад А-Г

www.rost-sip.ru

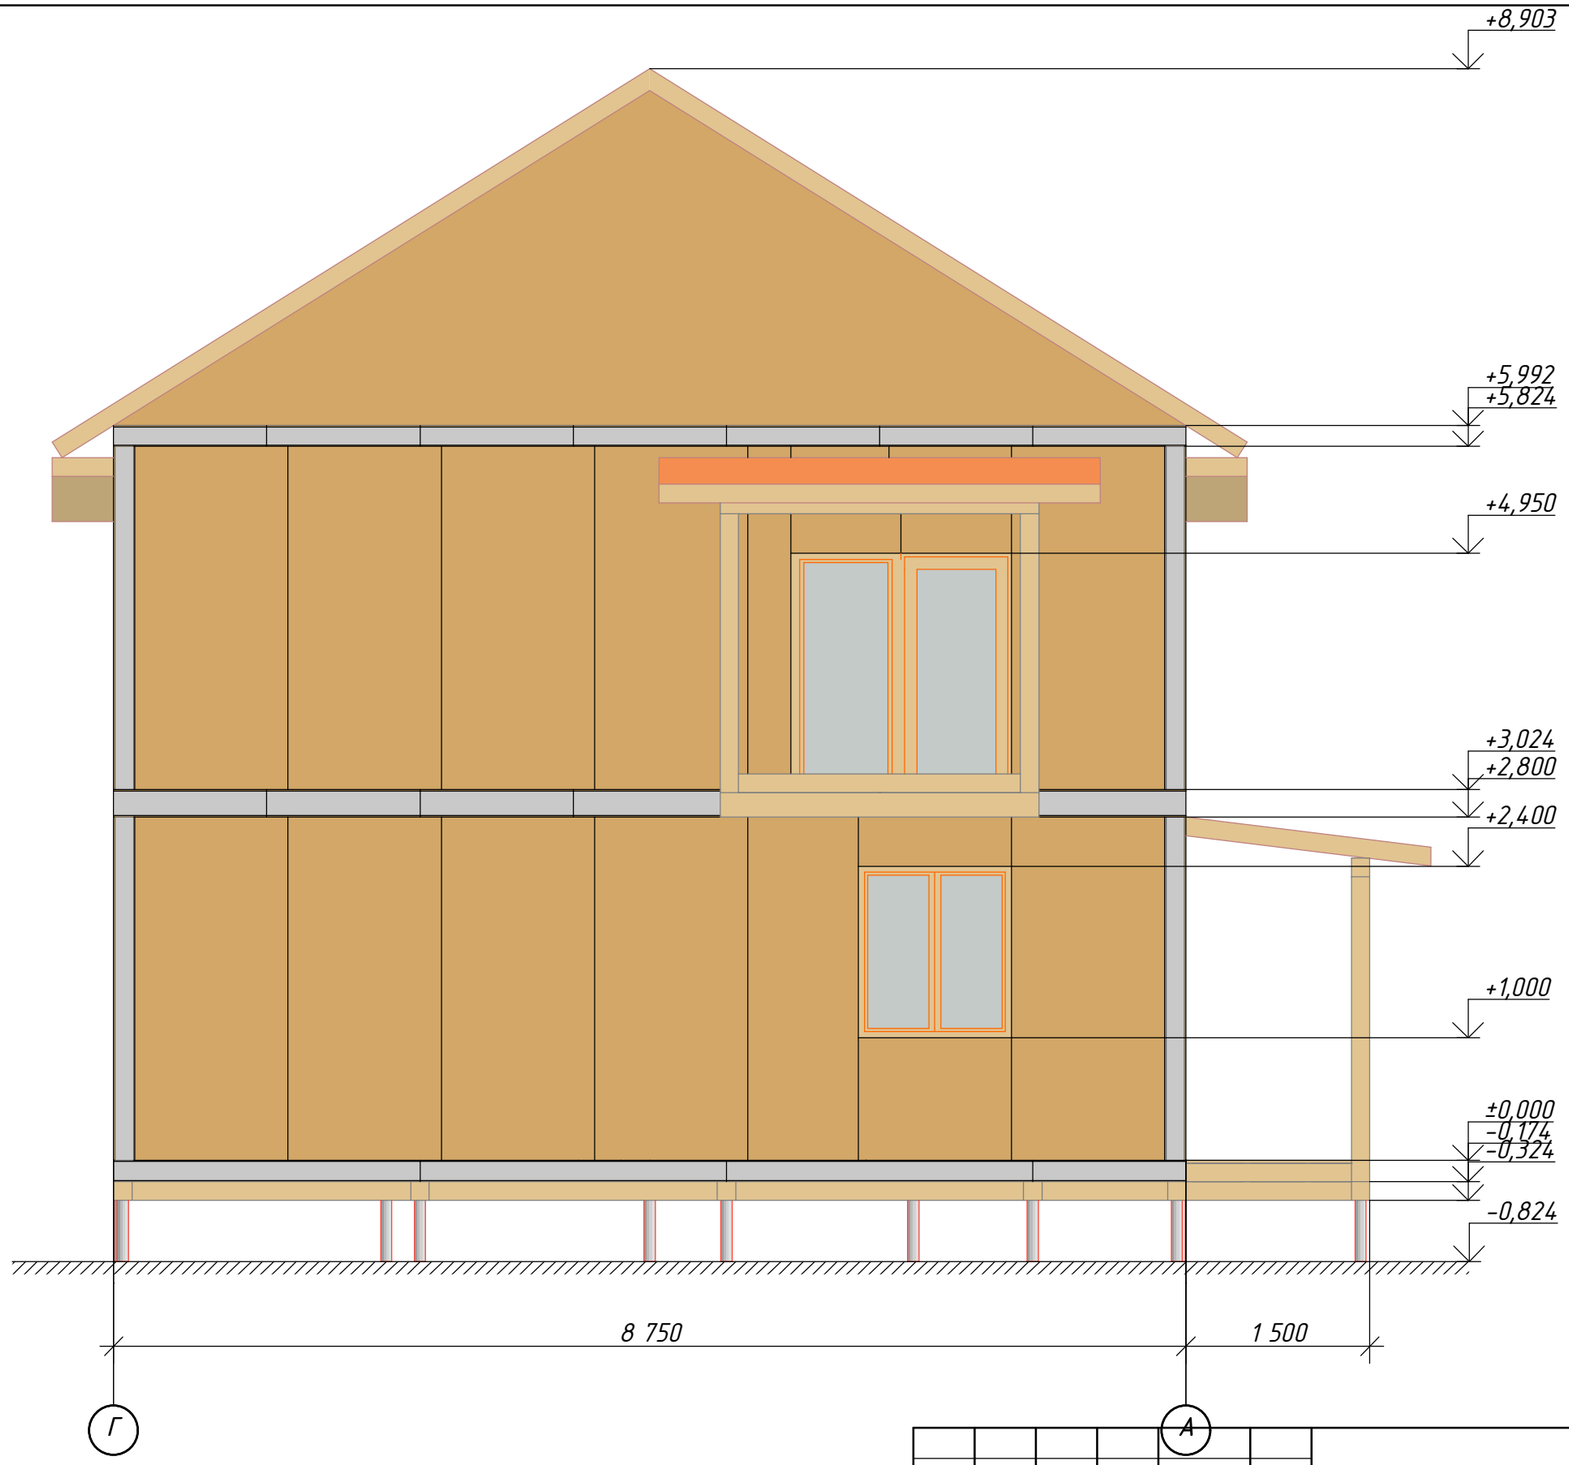

Согласовано

Взам. инв. №

Подп. и дата

Инв. № подл.

Изм.	Кол.уч.	Лист	№Док.	Подп.	Дата

002-П-АР

Жилой дом

Стадия	Лист	Листов
П	5	

Фасад Г-А

www.rost-sip.ru

Изм.	Кол.уч.	Лист	№Док.	Подп.	Дата

002-П-АР

Жилой дом

Стадия	Лист	Листов
П	6	

План 1-го этажа на отм. 1,000

www.rost-sip.ru

Согласовано

Взам. инв. №

Подп. и дата

Инв. № подл.

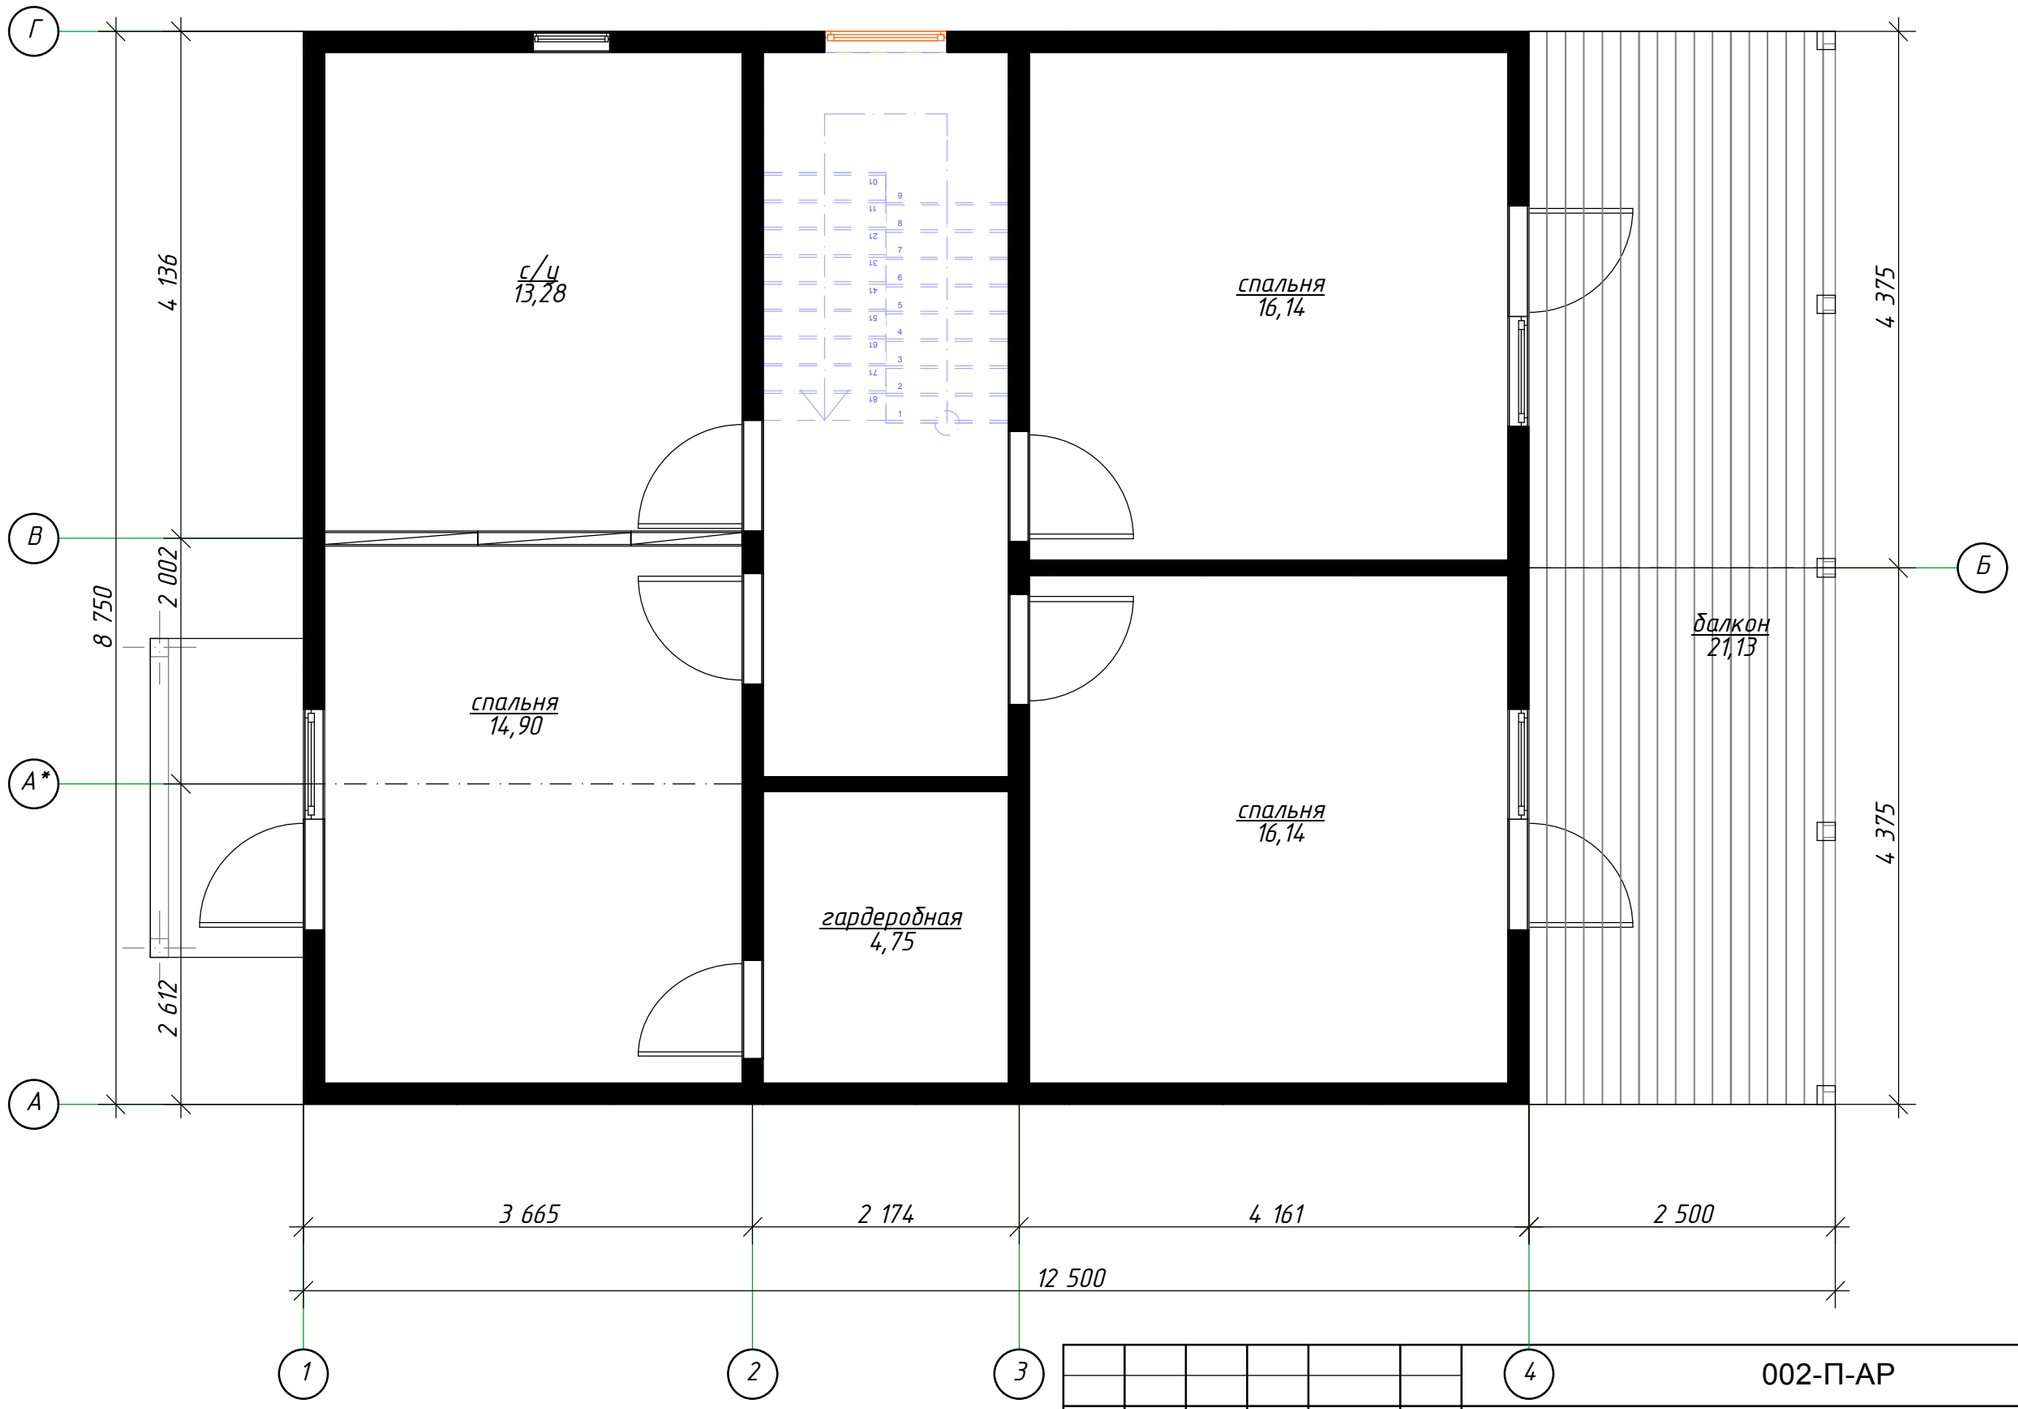

Изм.	Кол.уч.	Лист	№Док.	Подп.	Дата

002-П-АР

Жилой дом

Стадия	Лист	Листов
П	7	

План 2-го этажа на отм. 3,974

www.rost-sip.ru

Согласовано

Взам. инв. №

Подп. и дата

Инв. № подл.

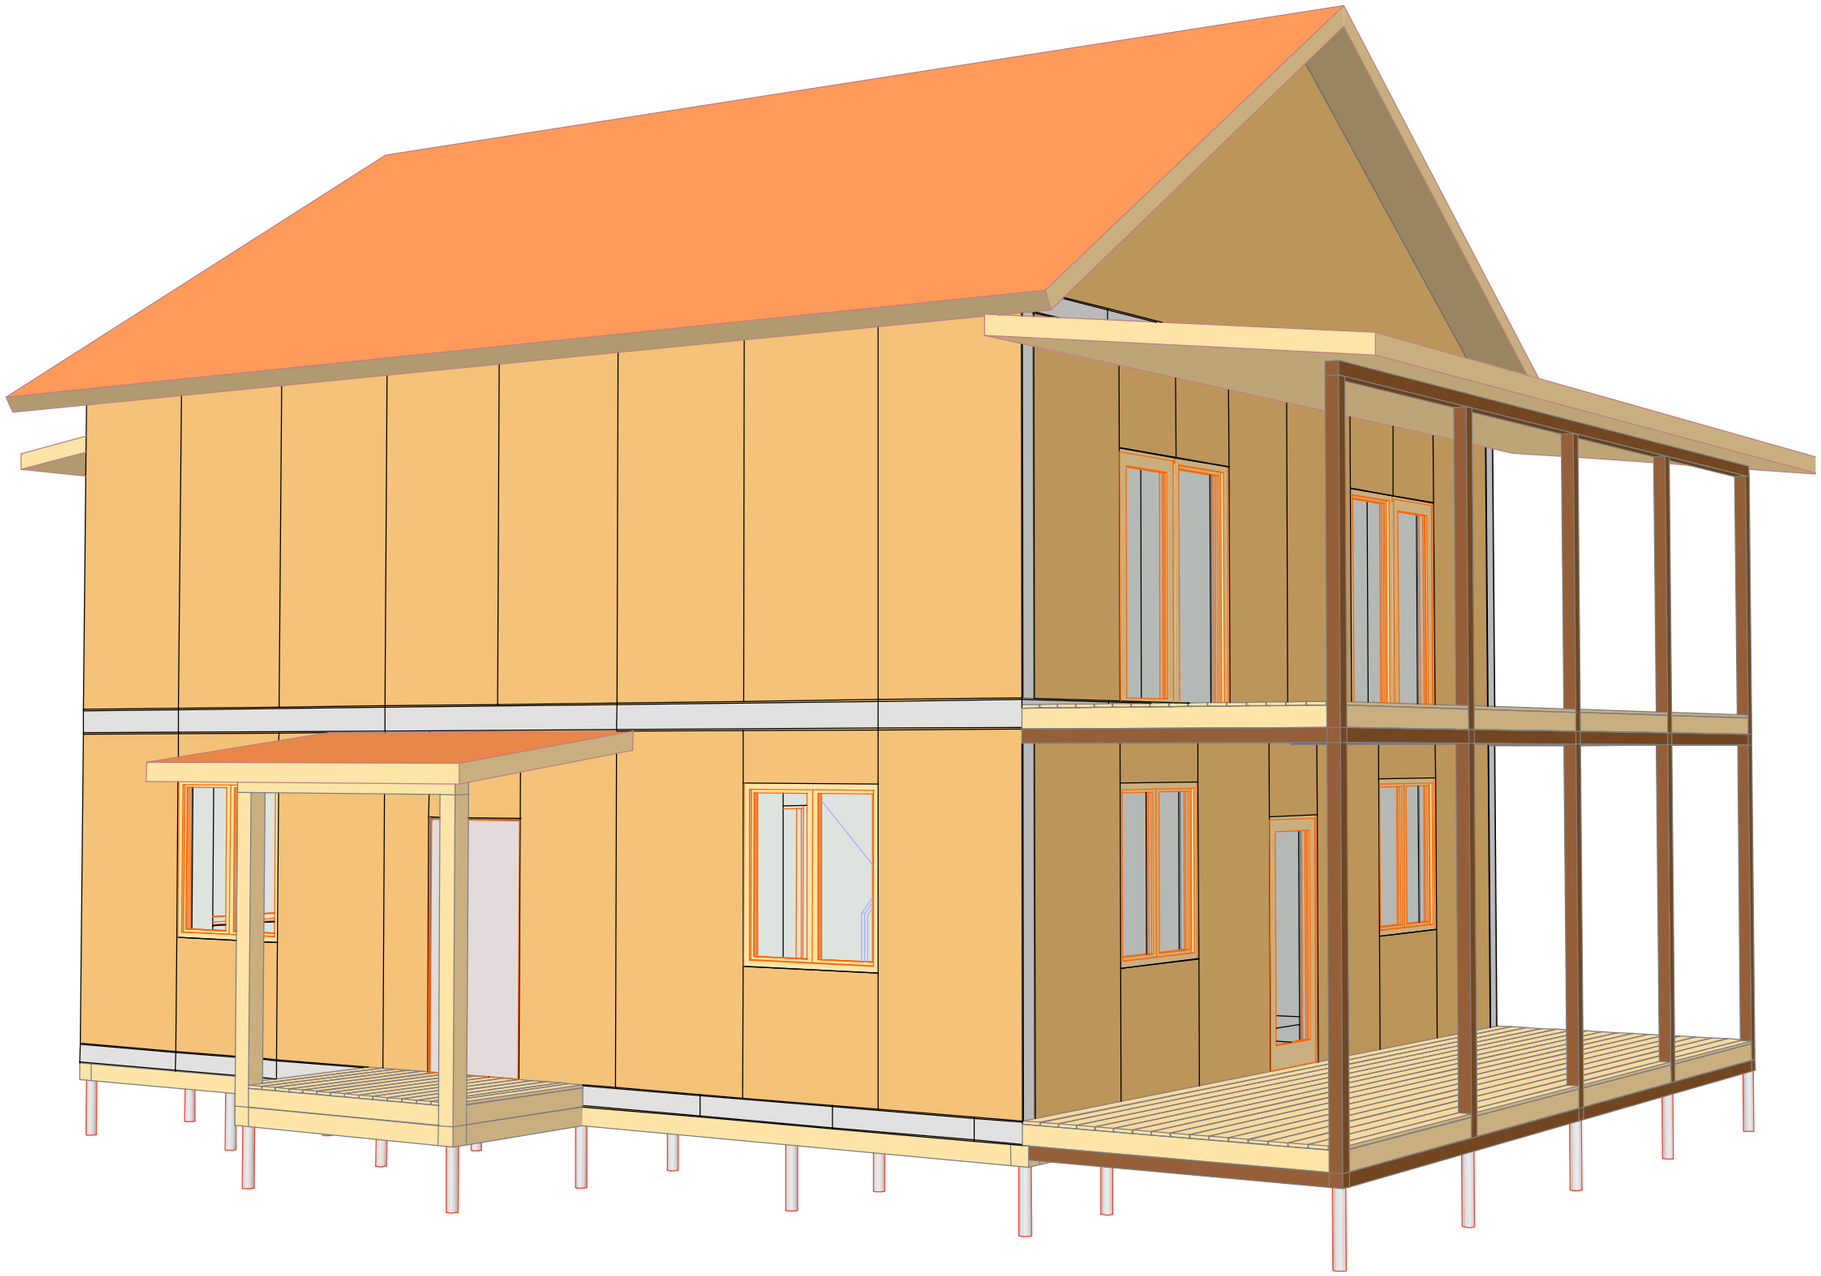

Согласовано

Взам. инв. №

Подп. и дата

Инв. № подл.

Изм.	Кол.уч.	Лист	№Док.	Подп.	Дата

002-П-АР

Жилой дом

Стадия	Лист	Листов
П	14	

Перспектива 1

www.rost-sip.ru

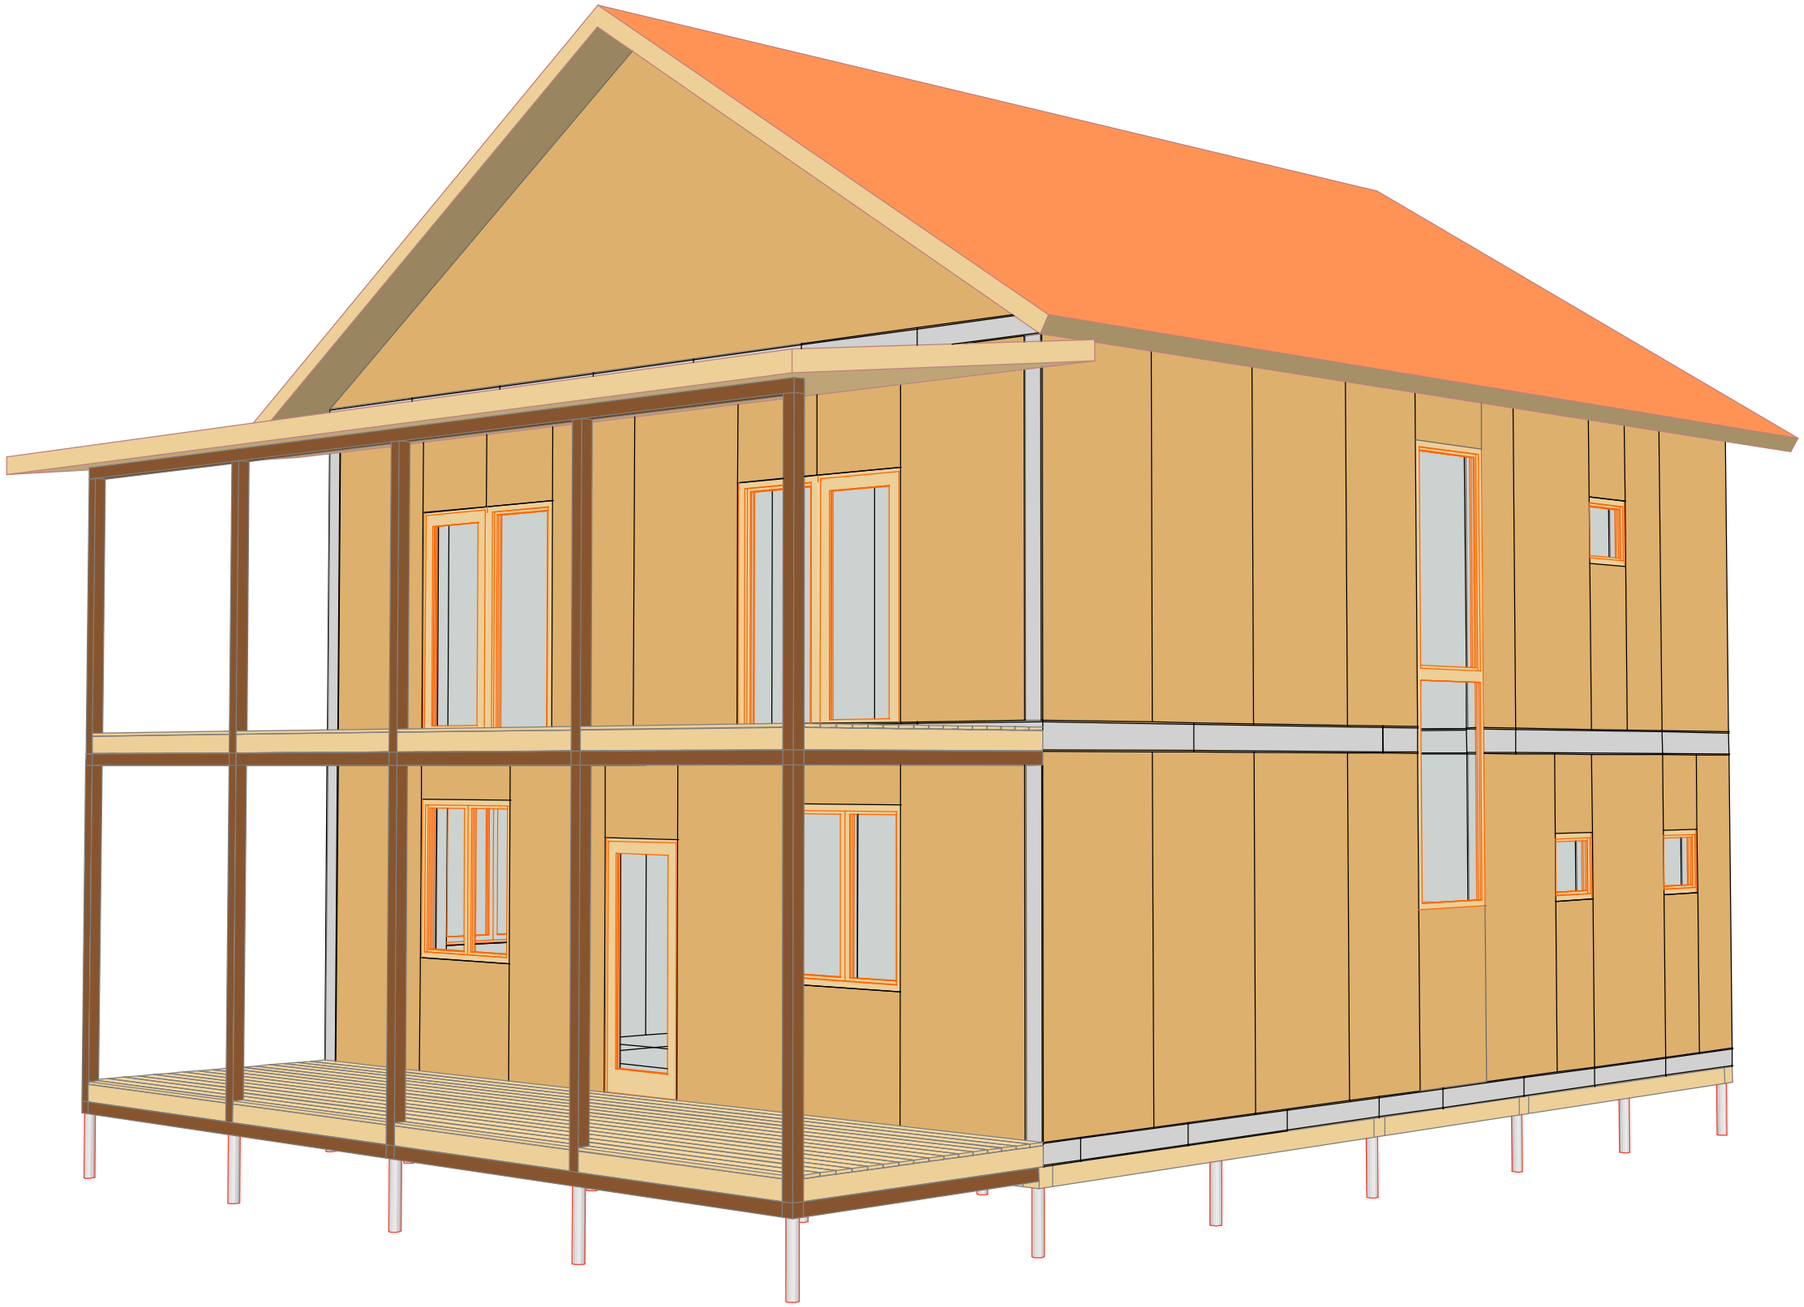

Согласовано

Взам. инв. №

Подп. и дата

Инв. № подл.

Изм.	Кол.уч.	Лист	№Док.	Подп.	Дата

002-П-АР

Жилой дом

Стадия	Лист	Листов
П	15	

Перспектива 2

www.rost-sip.ru